MILLINOCKETSTRAAT

VOORMUIDE

ZIE BIJZONDERE VOORWAARDE(N)

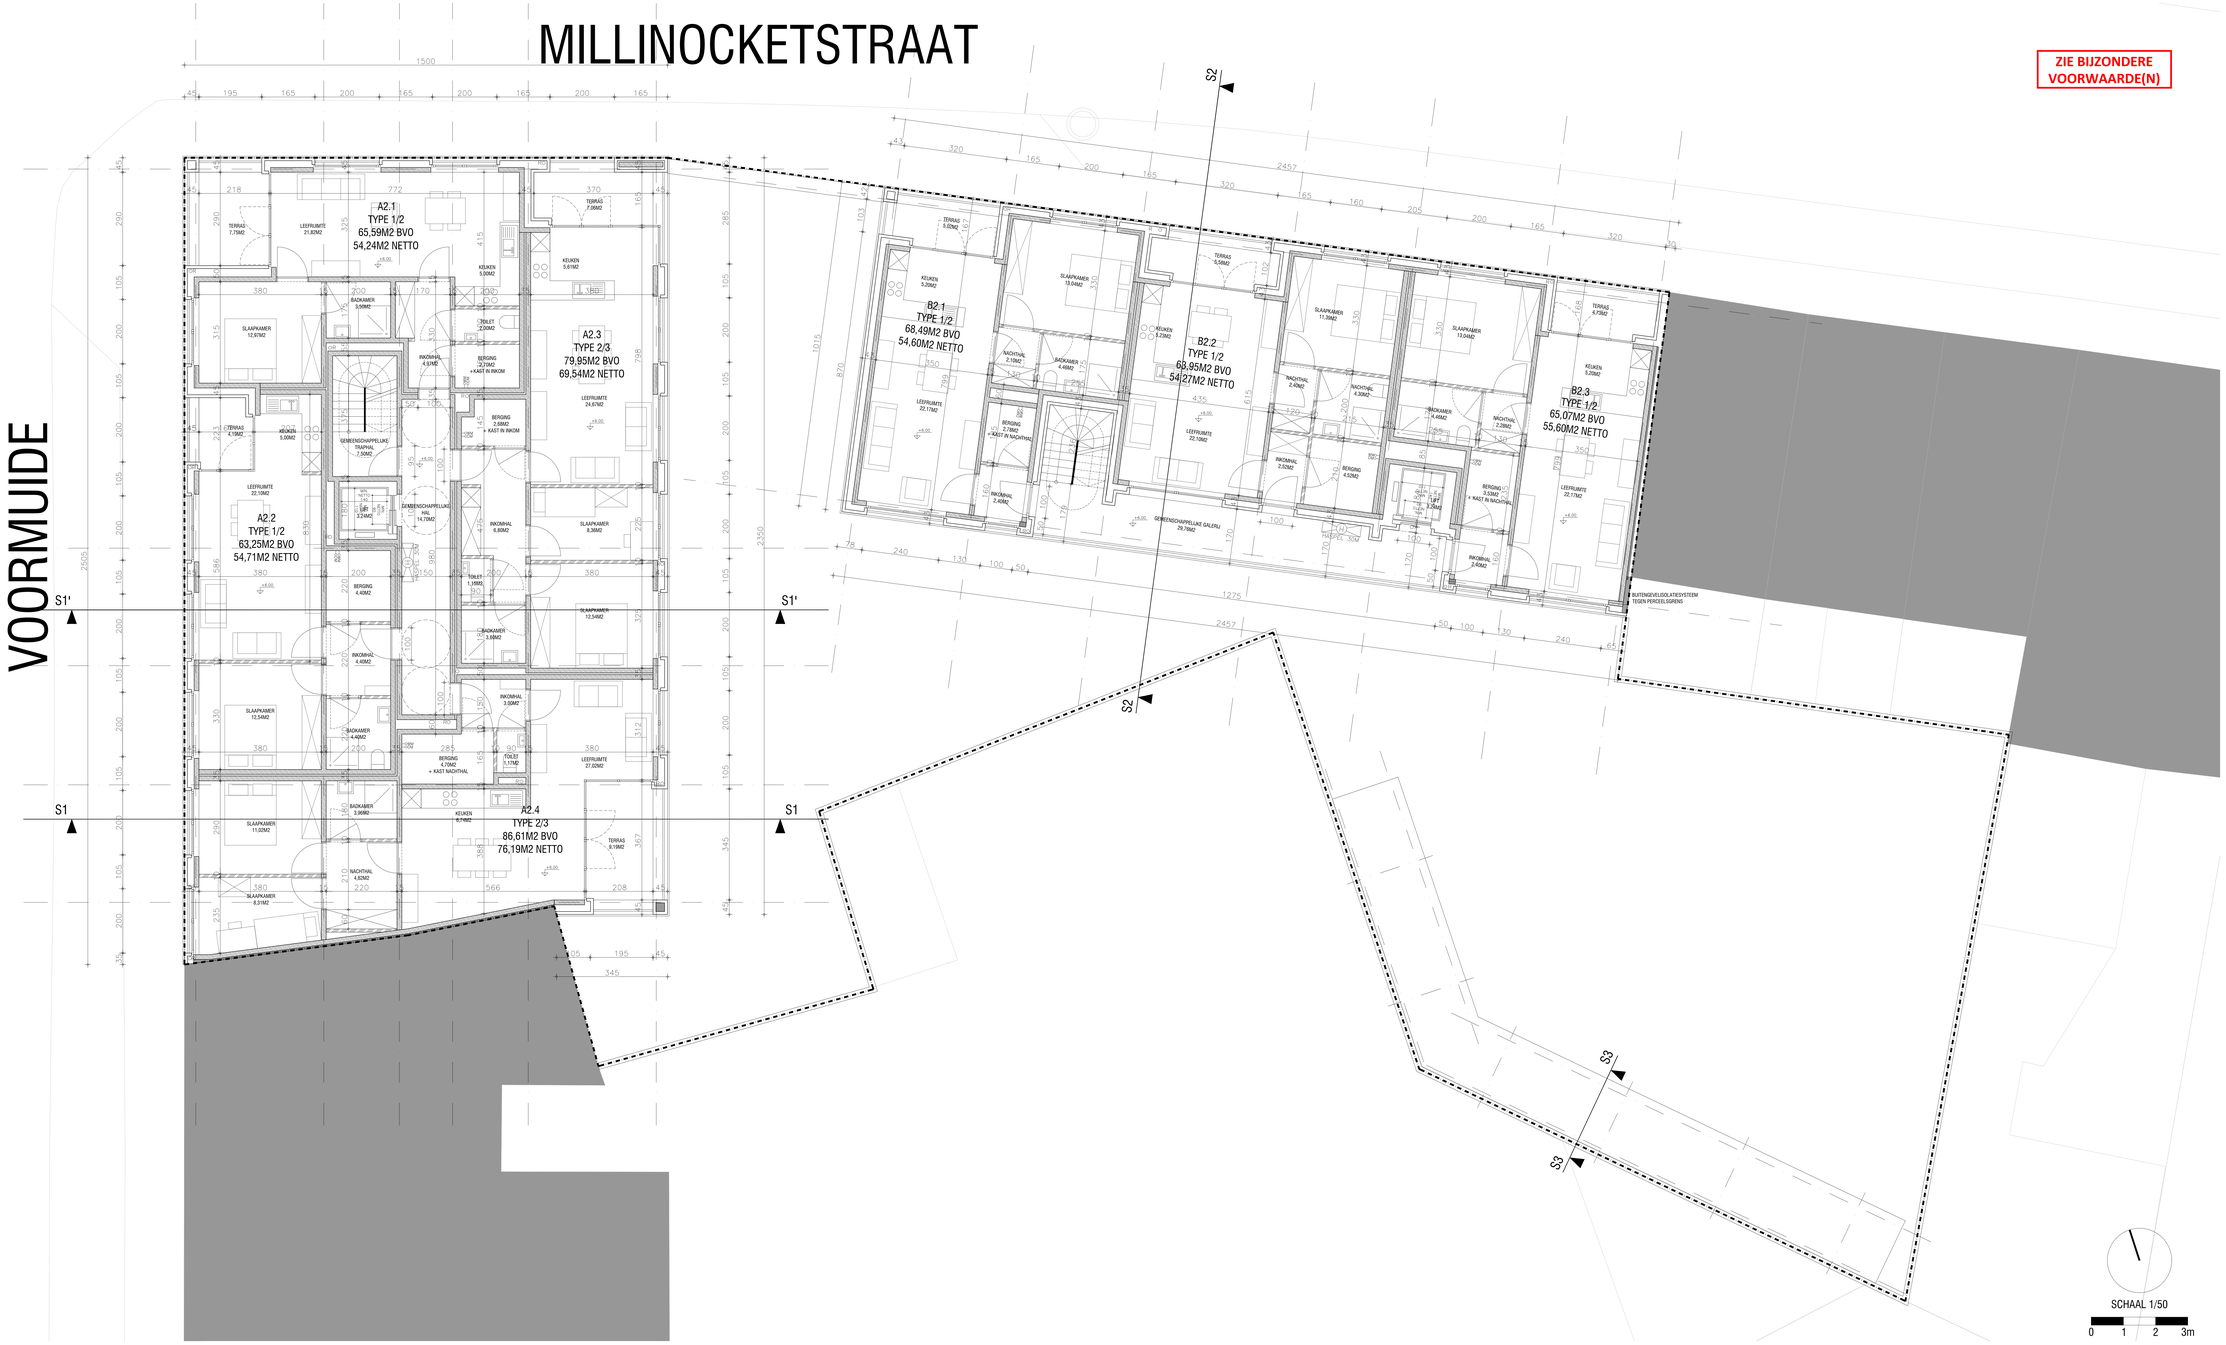

ALLE MATEN DIENEN TER PLAATSE TE WORDEN GECONTROLEERD

LEGENDE MATERIALEN

- BESTAANDE CONSTRUCTIE TE BEHOUDEN
- SNEDE BESTAANDE CONSTRUCTIE TE SLOPEN
- AANZICHT BESTAANDE CONSTRUCTIE TE SLOPEN
- METSELWERK IN BETONBLOKKEN
- METSELWERK IN SNELBOUW
- METSELWERK IN VOLLE BAKSTEEN
- METSELWERK IN GIPSBLOKKEN
- METSELWERK IN KALKZANDSTEEN
- METSELWERK IN -
- METSELWERK IN GEVELSTEEN
- GEWAPEND BETON
- PREFABBETON - BETONWELFSELS
- NIET GEWAPEND BETON
- CHAPE - HELLINGBETON - ISOLATIE
- NATUURSTEEN
- HOUTEN BALK
- MULTIPLEXPLAAT
- HARDE ISOLATIE
- GIPSKARTONPLATEN

LEGENDE SANITAIR EN BRANDBESTRUIDING

L	LOGEN / SANITAIR		DEUR: EI30
F	FECALEN		DEUR: EI30
R	REGENWATER		ZELFLUITENDE DEUR
VL	VERLICHTING		AUTONOME ROOKMELDER
VL SP	VERLICHTING SEPTISCHE PUT		BRANDDETECTOR
SP	SEPTISCHE PUT		SIRENE
TPV	TOILZICHTPUT MET VLOEI		HANDBRANDMELDER
TPS	TOILZICHTPUT MET SIFON / STANKSLOT		PERSDRUKLUSSER
FR	RIOLERING LOGEN / SANITAIR		HASPEL
FR	RIOLERING FECALEN		
FR	RIOLERING REGENWATER		

LEGENDE GEVELMATERIALEN

BESTAANDE SITUATIE

- B1 BAKSTEEN - ZWART
- B2 BAKSTEEN - LICHTGRIJS/BEIGE
- B3 BAKSTEEN - BRUIN/ROOD
- B4 BUITENSCHRUINWERK ALUMINIUM - ZILVERKLEURIG
- B5 BUITENSCHRUINWERK KUNSTSTOF - GRIJS
- B6 GEVELTEGELS BETON - GRIJS
- B7 NATUURSTEEN - ZWART
- B8 BETEGELING - DONKERBLAUW
- B9 CEMENTERING - GRIJS
- B10 ROOFING - ZWART
- B11 BUITENSCHRUINWERK – ZWART

BESTAANDE SITUATIE

- D1 BAKSTEEN - DONKERGRIJS/ZWART
- D2 BAKSTEEN - LICHTGRIJS/BEIGE
- D3 BUITENSCHRUINWERK/BALUSTRADE - WIT
- D4 BETONNEN BALKON - GRIJS
- D5 GEVELPLESTERWERK - GRIJS
- D6 BETONPAVEMENT - LICHTGRIJS
- D7 BETEGELING – LICHTGRIJS
- D8 BUITENSCHRUINWERK – ZWART
- D9 ZINKEN DAK - ANTRACIET
- D10 DAKPANNEN - ANTRACIET
- D11 WACHTGEVEL LEIEN - GRIJS

NIEUWE SITUATIE

- N1 BETONNEN PAVEMENT - LICHTGRIJS
- N2 BAKSTEENPAVEMENT - GEELBEIGE/LICHTBRUIN AANDEZINT
- N3 BUITENSCHRUINWERK/BALUSTRADE ALUMINIUM - DONKERGRIJZE/ZWARTZWART
- N4 BETONNEN DRUIPLIJST - LICHTGRIJS

SCHAAL 1/50

0 1 2 3m

nei ARCHITECTUUR

VOORMUIDE - MILLINOCKETSTRAAT

HDEK VOORMUIDE - MILLINOCKETSTRAAT
9000 GENT
VOORMUIDE SD-114
MILLINOCKETSTRAAT 14

BOUWHEER
THUISPUNT GENT BV

BRUSSEL-SESTEENWEG 479
9050 GENTBRUGGE
09 235 99 00
INFO@THUISPUNTGENT.BE

ARCHITECT
NET-ARCHITECTUUR BV

TOLHUISLAAN 29
B-9000 GENT
M. + 32 (0)9 277 07 84
INFO@NET-ARCHITECTUUR.NET

FASE
BOUWAANVRAAG
GRONDPLAN NIEUW 2

STUDIEBUREAU STABILITEIT
BEHOLD
BOKT-VERFLEUR
BOEKTRANSMISSIESTRAAT 93
9051 GENT - DINT-DEINLIS-WESTREM
+ 32(0)477 489902
info@beholdcivil.be

STUDIEBUREAU TECHNISCHE INSTALLATIES
SPECTRA
MAARTEN DOBBELAERE
BOTANIEKSTEENWEG 509
9050 GENTBRUGGE
+ 32(0)2380743
info@spectraexperts.be

STUDIEBUREAU EPB-VERSLAGGEVING ETC.
MUNERR
DELPHINE COLMAN
25L.SCHIPSTRAAT 10
9000 GENT
09 277 82 40
delphine@munerrpeb.be

FORMAAT	1600x841	SCHAAL	1:50	DOSSIER	TEKENING
DATUM	2025-06-11	GETEKEND	FS	2327VMU	_P_N_2