ZIE BIJZONDERE VOORWAARDE(N)

PERCEELSGRENS
(TER HOOGTE VAN DE SNEDE)

ROOILIJN

HORIZONTALE DRAAGSTRUCTUUR:
- ALGEMENE FUNDERINGSPLAAT BETON
- VLOERPLATEN BETON

VERTICALE DRAAGSTRUCTUUR:
- DRAGENDE WANDEN IN KALKZANDSTEEN
- BETONKOLOMMEN WAAR NODIG I.F.V. STABILITEITSSTUDIE

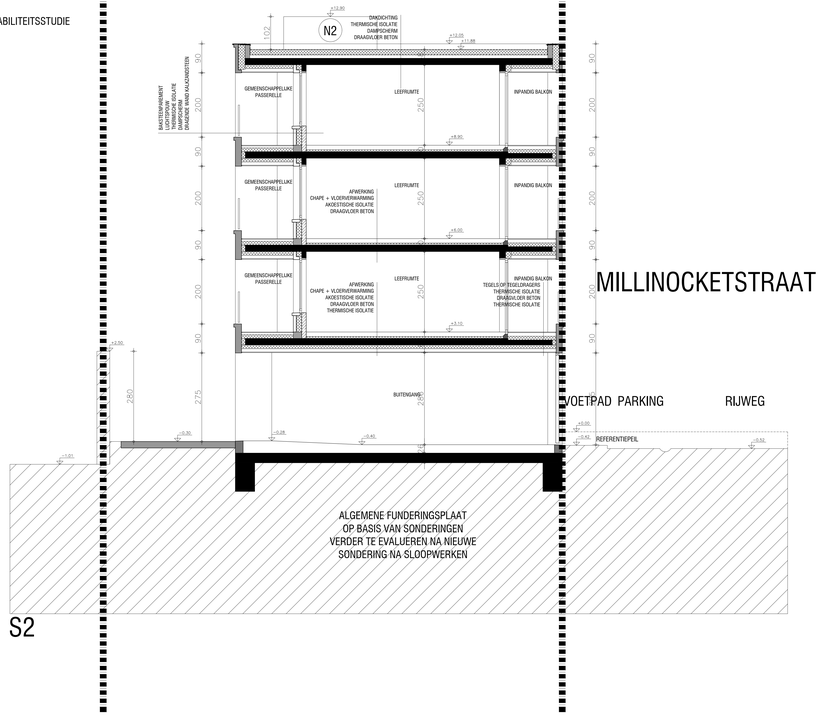

SCHAAL 1/50

0 1 2 3m

ALLE MATEN DIENEN TER PLAATSE TE WORDEN GECONTROLEERD

LEGENDE MATERIALEN

- BESTAANDE CONSTRUCTIE TE BEHOUDEN
- SNEDE BESTAANDE CONSTRUCTIE TE SLOPEN
- AANZICHT BESTAANDE CONSTRUCTIE TE SLOPEN
- METSELWERK IN BETONBLOKKEN
- METSELWERK IN SNELBOUW
- METSELWERK IN VOLLE BAKSTEEN
- METSELWERK IN GIPSBLOKKEN
- METSELWERK IN KALKZANDSTEEN
- METSELWERK IN -
- METSELWERK IN GEVELSTEEN
- GEWAPEND BETON
- PREFABBETON - BETONWIELFSELS
- NIET GEWAPEND BETON
- CHAPE - HELLINGBETON - EGALISATIE
- NATUURSTEEN
- HOUTEN BALK
- MULTIPLEXPLAAT
- HARDE ISOLATIE
- GIPSKARTONPLATEN

LEGENDE SANITAIR EN BRANDBESTRIJDING

- L LOGEN / SANITAIR
- F FECALEN
- R REGENWATER
- VL VERLICHTING
- VL SP VERLICHTING SEPTISCHE PUT
- SP SEPTISCHE PUT
- TPV TOILZICHTPUT MET VLOEI
- TPS TOILZICHTPUT MET SIFON / STANKSLOT
- +7.10 ROLERING LOGEN / SANITAIR
- +7.10 ROLERING FECALEN
- +7.10 ROLERING REGENWATER
- DEUR: EI60
- DEUR: EI30
- ZELFSLUITENDE DEUR
- AUTONOME ROOKMELDER
- BRANDDETECTOR
- SIRENE
- HANDBRANDMELDER
- POEDERBLUSSER
- HASPEL

LEGENDE GEVELMATERIALEN

BESTAANDE SITUATIE

- B1 BAKSTEEN - ZWART
- B2 BAKSTEEN - LICHTGRIJS/BEIGE
- B3 BAKSTEEN - BRUIN/ROOD
- B4 BUITENSCHRUINWERK ALUMINIUM - ZILVERKLEURIG
- B5 BUITENSCHRUINWERK KUNSTSTOF - GRIJS
- B6 GEVELTEGELS BETON - GRIJS
- B7 NATUURSTEEN - ZWART
- B8 BETEGELING - DONKERBLAUW
- B9 CEMENTERING - GRIJS
- B10 ROOFING - ZWART
- B11 BUITENSCHRUINWERK - ZWART

BESTAANDE SITUATIE

- O1 BAKSTEEN - DONKERGRIJS/ZWART
- O2 BAKSTEEN - LICHTGRIJS/BEIGE
- O3 BUITENSCHRUINWERK/BALUSTRADE - WIT
- O4 BETONNEN BALKON - GRIJS
- O5 GEVELPLESTERWERK - GRIJS
- O6 BETONPARVEMENT - LICHTGRIJS
- O7 BETEGELING - LICHTGRIJS
- O8 BUITENSCHRUINWERK - ZWART
- O9 ZINKEN DAK - ANTRACIET
- O10 DAKPANNEN - ANTRACIET
- O11 WACHTGEVEL LEIEN - GRIJS

NIEUWE SITUATIE

- N1 BETONNEN PARVEMENT - LICHTGRIJS
- N2 BAKSTEENPARVEMENT - GEELBEIGE/LICHTBRUIN AANDETINT
- N3 BUITENSCHRUINWERK/BALUSTRADE ALUMINIUM - DONKERGRIJZE/ZWARTZWART
- N4 BETONNEN DRUIPLIJST - LICHTGRIJS

nei ARCHITECTUUR

VOORMUIDE - MILLINOCKETSTRAAT

HOEK VOORMUIDE - MILLINOCKETSTRAAT
9000 GENT
VOORMUIDE SD-114
MILLINOCKETSTRAAT 14

BOUWHEER
THUISPUNT GENT BV

BRUSSEL/SESTEENWEG 479
9050 GENTBRUGGE
09 225 99 00
INFO@THUISPUNTGENT.BE

ARCHITECT
NET-ARCHITECTUUR BV

TOLHUISLAAN 29
B-9000 GENT
M: + 32 (0)9 277 07 84
INFO@NET-ARCHITECTUUR.NET

FASE
BOUWAANVRAAG
SNEDE NIEUW 2 (BLOK B)

STUDIEBUREAU STABILITEIT
BEHOEFS
BOERTJAGERLEER
BOERTJAKKERSTRAAT 93
9051 GENT - DAFF-DEINZE-WESTREM
+ 32(0)497489902
info@behoefs.net.be

STUDIEBUREAU TECHNISCHE INSTALLATIES
SPECTRA
MAURITS DEBBELAERE
BOERTJAKKERSTRAAT 509
9050 GENTBRUGGE
+ 32(0)2390243
info@spectraadvies.be

STUDIEBUREAU EPB-VERSLAGGEVING ETC.
MUNEPB
DELPHINE COLMAN
29L.SCHIPSTRAAT 10
9000 GENT
09 277 82 40
delphine@munepb.be

FORMAAT	1600x841	SCHAAL	1:50	DOSSIER	TEKENING
DATUM	2025-06-11	GETEKEND	FS	2327VMU	_S_N_2