

ALLE MATEN DIENEN TER PLAATSE TE WORDEN GECONTROLEERD


LEGENDE MATERIALEN	
	BESTAANDE CONSTRUCTIE TE BEHOUDEN
	ONDER BESTAANDE CONSTRUCTIE TE SLOPEN
	AANZICHT BESTAANDE CONSTRUCTIE TE SLOPEN
	METSELWERK IN BETONLODOKEN
	METSELWERK IN ONDELDOEW
	METSELWERK IN VOLLE BAKSTEEN
	METSELWERK IN GPSLODOKEN
	METSELWERK IN KALKZANDSTEEN
	METSELWERK IN -
	METSELWERK IN GEVELSTEEN
	GEWIPEND BETON
	PREPAREERD BETON - BETONWEEFELS
	NET GEWIPEND BETON
	CHAPE - NELLINGSBETON - EGALISATIE
	NATUURSTEEN
	HOESTEN BALK
	MULTIPLAAT
	HARDE ISOLATIE
	GIPSBOORDPLATEN

LEGENDE SANITAIR EN BRANDBESTRUIDING

L	LOZEN / SANITAIR	DEUR ELDO
F	FEUCLEN	DEUR ELDO
R	REGENWATER	ZELFSLUITENDE DEUR
VL	VERLICHTING	AUTONOME ROOKWELDER
VL SP	VERLICHTING SEPTISCHE PUT	BRANDDETECTO
SP	SEPTISCHE PUT	SIRENE
SPV	TOEGICHTPUT MET VLDEI	HANDBRANDWELDER
SPV	TOEGICHTPUT MET SIFON / STANKSLOT	POEDERBLUSDER
RLT 1.0	ROELERING LIGDRIJ / SANITAIR	PIJSPEL
RLT 1.0	ROELERING FEUCLEN	
RLT 1.0	ROELERING REGENWATER	

LEGENDE GEVELMATERIALEN

BESTAANDE SITUATIE		BESTAANDE SITUATIE	
(B1)	BAKSTEEN - ZWART	(G1)	BAKSTEEN - DONKERGRASZWART
(B2)	BAKSTEEN - LICHTGRASBEIGE	(G2)	BAKSTEEN - LICHTGRASBEIGE
(B3)	BAKSTEEN - BRUINROOD	(G3)	BUITENSCHILMWERKBALUSTRADE - WIT
(B4)	BUITENSCHILMWERK ALUMINIUM - ZILVERLELINGS	(G4)	BETONNEN BALKON - GRIS
(B5)	BUITENSCHILMWERK KUNSTSTOF - GRIS	(G5)	GEVELPLESTERWERK - GRIS
(B6)	GEVELTEGELS BETON - GRIS	(G6)	BETONPAREMENT - LICHTGRIS
(B7)	NATUURSTEEN - ZWART	(G7)	BETEGELING - LICHTGRIS
(B8)	BETEGELING - DONKERBLAUW	(G8)	BUITENSCHILMWERK - ZWART
(B9)	GEVENTERING - GRIS	(G9)	ZINKEN DAK - ANTRACET
(B10)	ROOFING - ZWART	(G10)	DAMPWANEN - ANTRACET
(B11)	BUITENSCHILMWERK - ZWART	(G11)	WICHTGEVEL LEEK - GRIS
NIEUWE SITUATIE			
(N1)	BETONNEN PAREMENT - LICHTGRIS		
(N2)	BAKSTEENPAREMENT - GEELBEIGELICHTBLAUW AANDEKHT		
(N3)	BUITENSCHILMWERKBALUSTRADE ALUMINIUM - DONKERE LIGRANZWART		
(N4)	BETONNEN DRIJPLIJS - LICHTGRIS		

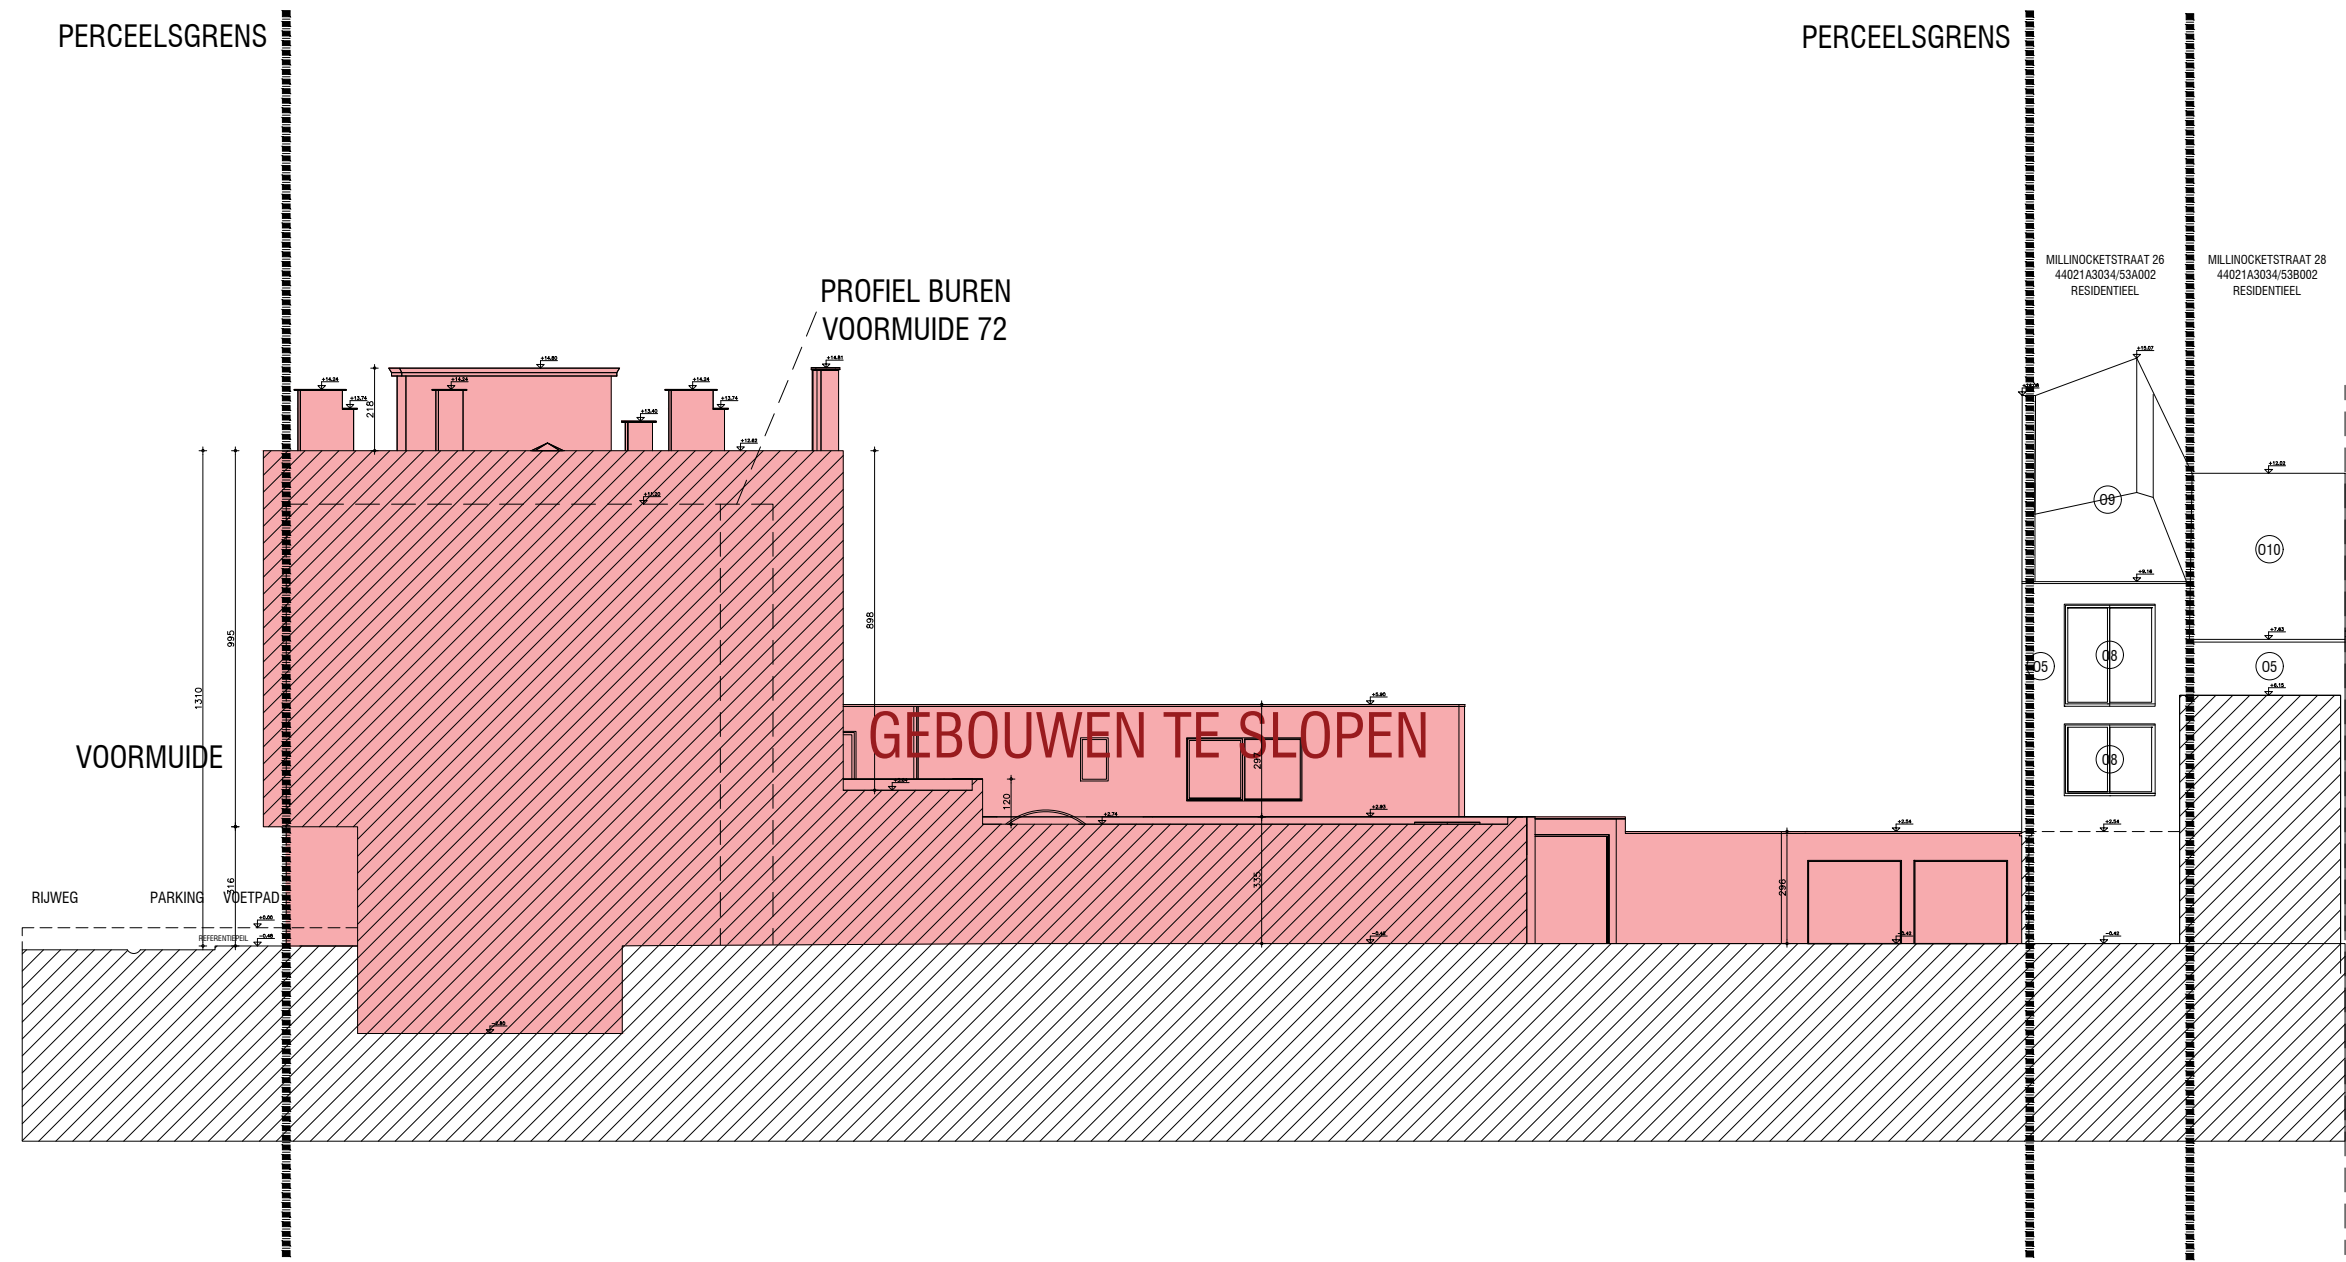

net

ARCHITECTUUR

VOORMUIDE - MILLINOCKETSTRAAT

HOEK VOORMUIDE - MILLINOCKETSTRAAT

5000 GENT

VOORMUIDE 50-114

MILLINOCKETSTRAAT 14

BOUWHEER

THALESPIANT GENT BV

BRUSSELBESTEENWEG 479

5050 GENT BRUGGE

09 259 99 00

INFO@THALESPIANTGENT.BE

ARCHITECT

NET-ARCHITECTUUR BV

TOLKUSKLAAN 29

8-5000 GENT

NL +32 698 277 07 84

INFO@NET-ARCHITECTUUR.NET

FASE

BOUWAANVRAAG

TERREINPROFIEL BESTAAND

STUDIOBUREAU STABLIJDT

BENECON

BOUTHEULEN

POORTKAKSTRAAT 83

POOT 6017 - 6017 GENUG WESTFLEN

+32 47 609092

info@beneccon.be

STUDIOBUREAU TECHNISCHE INSTALLATIES

SPECTRA

MANITON OORBELAASE

BRUGGELIESTEDING 509

5050 GENT BRUGGE

+32 698 277 07 84

info@technicspectra.be

STUDIOBUREAU EPB-VERSLAGGEVING ETC.

MILNERT

DELPHINE COLMAN

255 SCHRIJFSTRAAT 10

5000 GENT

09 277 82 40

design@epbverp.be

FORMAAT 1500x41

SCHAAL 1/200

DOOSER

TEREING

DATUM 2025-03-18

GETREND FS

2327VMU

T_B

SCHAAL 1/200

0 12 5 10m