


ALLE MATEN DIENEN TER PLAATSE TE WORDEN GECONTROLEERD

LEGENDE MATERIALEN	
BESTAANDE CONSTRUCTIE TE BEHOUDEN	GEWIPEND BETON
ONDEZ BESTAANDE CONSTRUCTIE TE SLOPEN	PREGESBETON - BETONWEEFELS
AANZICHT BESTAANDE CONSTRUCTIE TE SLOPEN	NIET GEWIPEND BETON
METSELWERK IN BETONLODGEN	CHAPE - NELLINGSBETON - EGALISATIE
METSELWERK IN ONLEIDBAAR	NATUURSTEEN
METSELWERK IN VOLLE BAKSTEEN	HOUTEN BALKE
METSELWERK IN GIPSLODGEN	MULTIPLEXPLAAT
METSELWERK IN KALKZANDSTEEN	HARDE ISOLATIE
METSELWERK IN -	GIPSBOORTPLATEN
METSELWERK IN GEVELSTEEN	

LEGENDE SANITAIR EN BRANDBESTRUIDING		
L	LOZEN / SANITAIR	DEUR ELDO
F	REGULIER	DEUR ELDO
R	REGENWATER	ZELFSLUITENDE DEUR
VL	VERLICHTING	AUTONOME ROOKWELDER
VL SP	VERLICHTING SEPTISCHE PUT	BRANDDETECTIE
SP	SEPTISCHE PUT	SIRENE
TPV	TOEGICHTPUT MET VLDEI	HANDBRANDWELDER
TPS	TOEGICHTPUT MET SIFON / STANKSLOT	POEDERBLUSDER
RLT 1.0	ROLRIEGING LIGGEND / SANITAIR	PIJSPEL
RLT 1.0	ROLRIEGING REGULIER	
RLT 1.0	ROLRIEGING REGENWATER	

LEGENDE GEVELMATERIALEN	
BESTAANDE SITUATIE	BESTAANDE SITUATIE
(81) BAKSTEEN - ZWART	(21) BAKSTEEN - DONKERGRASZWART
(82) BAKSTEEN - LICHTGRASGRZE	(22) BAKSTEEN - LICHTGRASGRZE
(83) BAKSTEEN - BRUINROOD	(23) BUTTENSCHILNWERK-BALLISTRADEN - NIET
(84) BUTTENSCHILNWERK ALUMINIUM - ZILVERLEUNIS	(24) BETONNEN BALKEN - GRIS
(85) BUTTENSCHILNWERK KUNSTSTOF - GRIS	(25) GEVELPLESTERWERK - GRIS
(86) GEVELTEGELS BETON - GRIS	(26) BETONPAREMENT - LICHTGRIS
(87) NATUURSTEEN - ZWART	(27) BETEGELING - LICHTGRIS
(88) BETEGELING - DONKERBLAUW	(28) BUTTENSCHILNWERK - ZWART
(89) GEVENTERING - GRIS	(29) ZINKEN DAK - ANTRACET
(810) ROOFING - ZWART	(210) DAKPANNEN - ANTRACET
(811) BUTTENSCHILNWERK - ZWART	(211) WICHTGEVEL LEEN - GRIS
NIEUWE SITUATIE	
(N1) BETONNEN PAREMENT - LICHTGRIS	
(N2) BAKSTEENPAREMENT - GEELBEIGELICHTBLAUW AANZICHT	
(N3) BUTTENSCHILNWERK-BALLISTRADEN ALUMINIUM - DONKERGRASZWART	
(N4) BETONNEN DRUPLIJS - LICHTGRIS	

ZIE BIJZONDERE
VOORWAARDE(N)

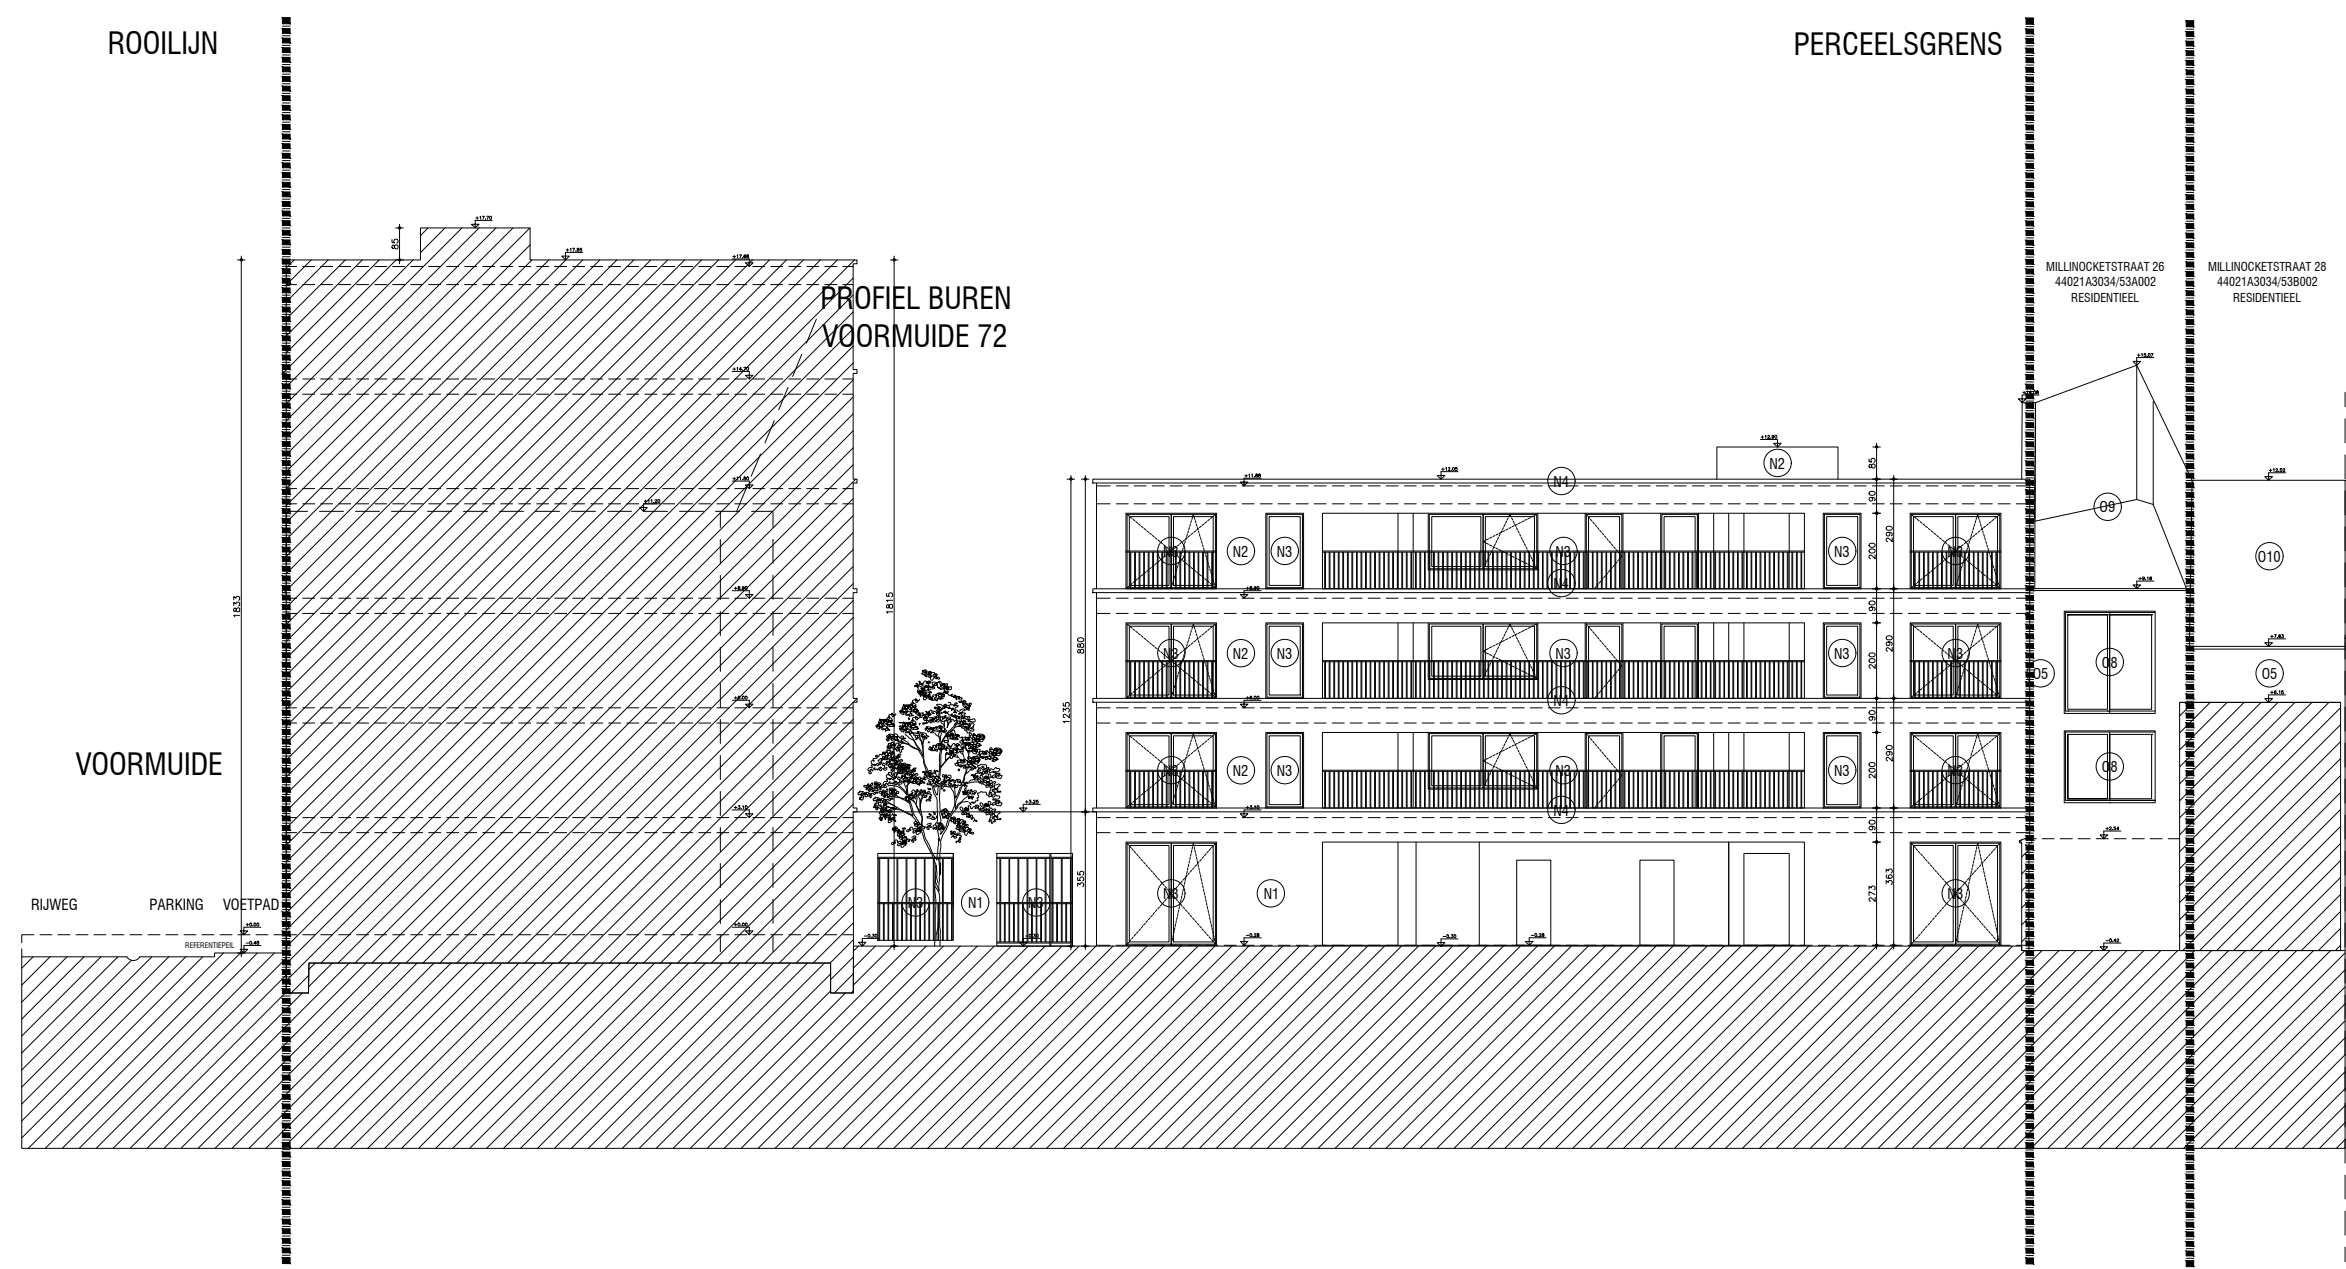

net ARCHITECTUUR

VOORMUIDE - MILLINOCKETSTRAAT

HOEK VOORMUIDE - MILLINOCKETSTRAAT 5000 GENT VOORMUIDE 50-114 MILLINOCKETSTRAAT 14	
BOUWHEER THALESPIANT GENT BV BRUSSELBESTEEWEG 479 5050 GENT BRUGGE 09 259 99 00 INFO@THALESPIANTGENT.BE	ARCHITECT NET-ARCHITECTUUR BV TOLKUSKLAAN 29 8-5000 GENT NL +32 698 277 07 84 INFO@NET-ARCHITECTUUR.NET

FASE
BOUWAANVRAAG
TERREINPROFIEL NIEUW

STUDIOBUREAU STABILITEIT BENECON BETH HERTSEN POORTKAKSTRAAT 83 POOT 6017 - 6017 GENUG-WEESTEN +32 47 609082 info@benecon.be	STUDIOBUREAU TECHNISCHE INSTALLATIES SPECTRA MANITON OORBELAARDE BRUSSELBESTEEWEG 509 5050 GENT BRUGGE +32 698 277 07 84 info@spectra.be
STUDIOBUREAU EPB-VERSLAGGEVING ETC. MILNERT DELPINE COLMAN 255 SCHRIJFSTRAAT 13 5000 GENT 09 277 82 40 design@milnert.be	

# # # # # #				
FORMAAT	1500x41	SCHAAL	1/200	DOOSER
DATE	2025-06-11	GETEKEND	FS	2327VVMU
				T_N

SCHAAL 1/200
0 1 2 5 10m