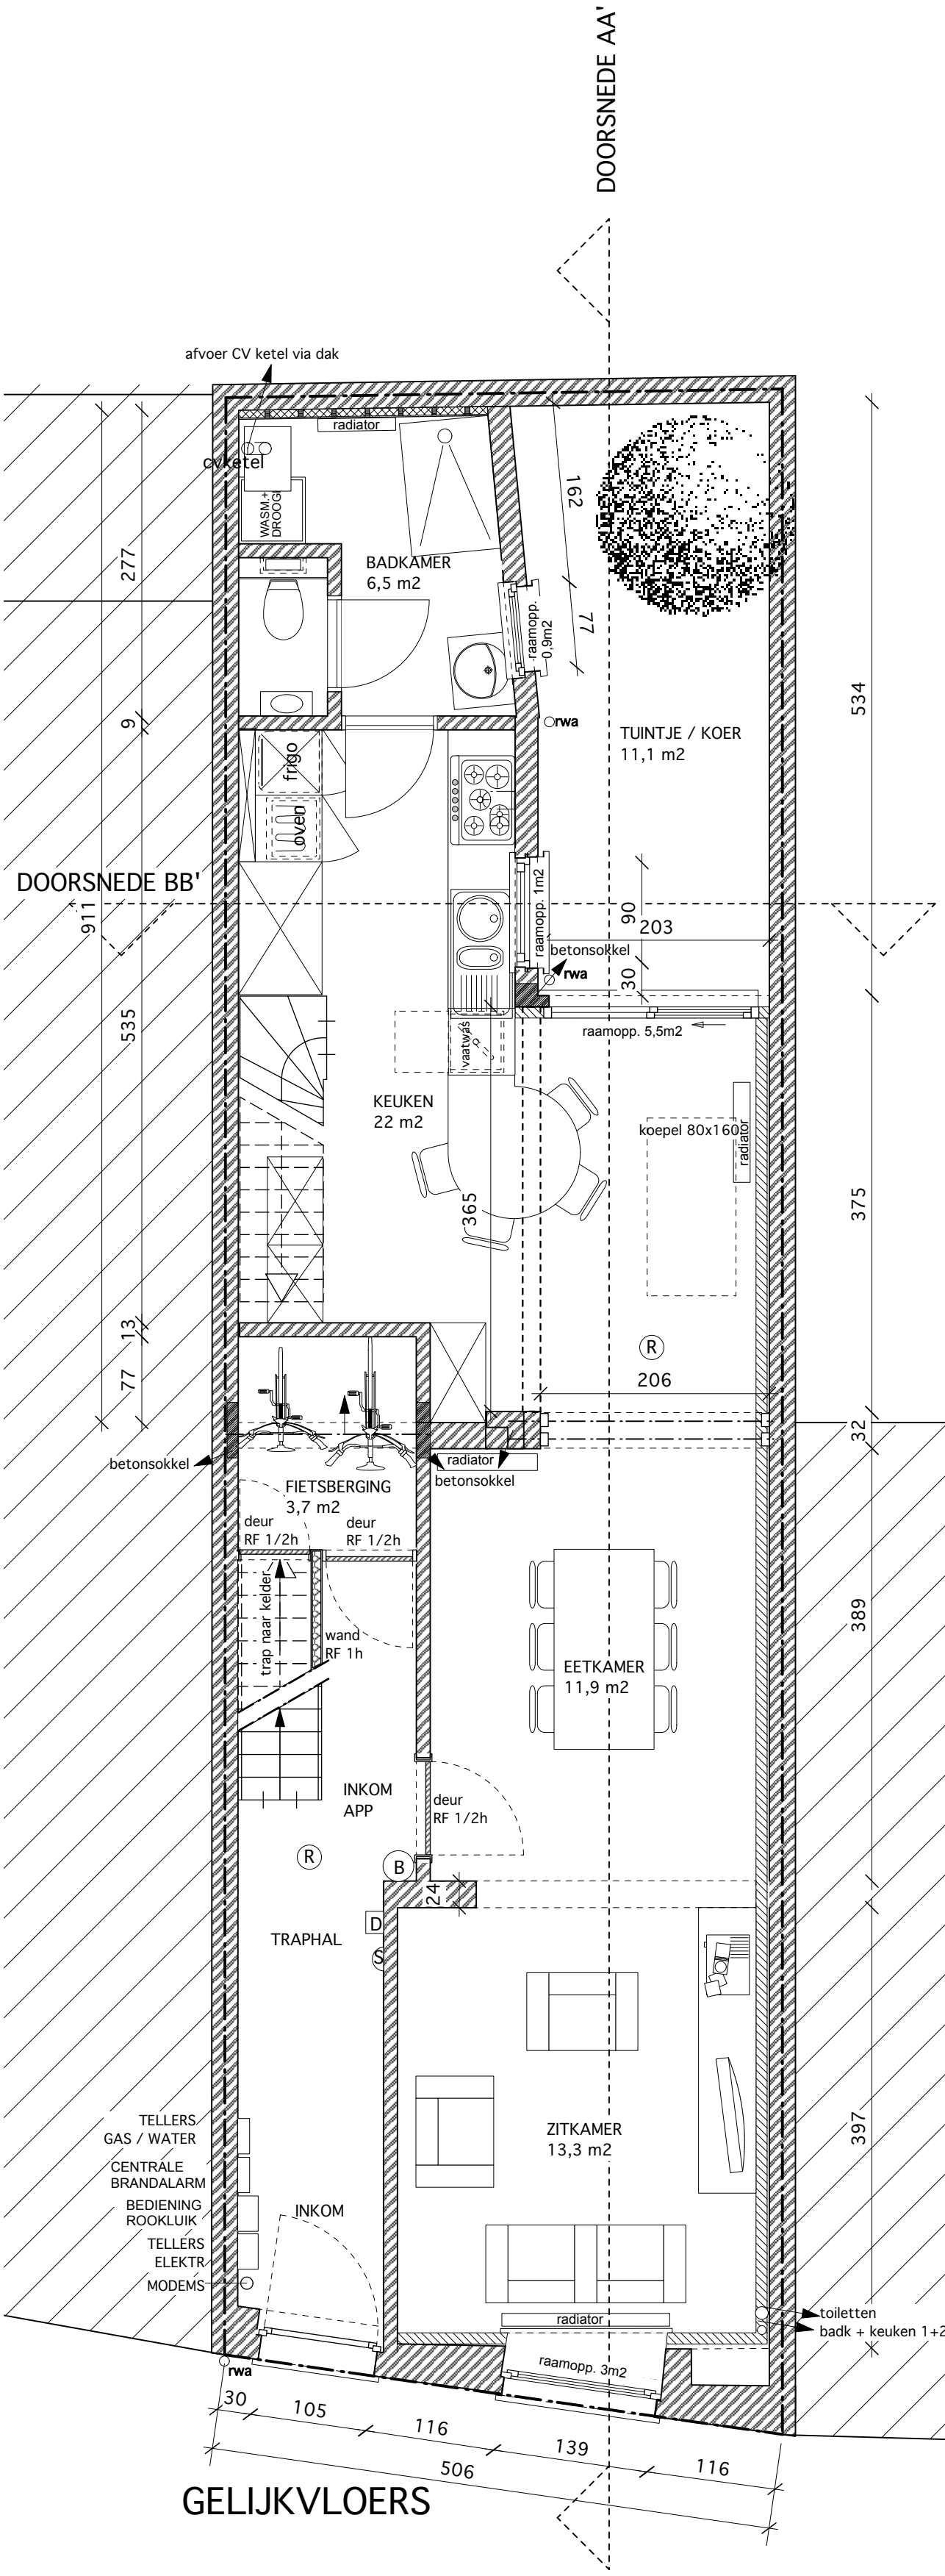

GELIJKVLOERS

Architect
Lannoo Jeroen

Verbouwen van een meergezinswoning

Bonte David
Sint-Jansdreef 7-9, 9000 Gent

Bouwaanvraag dossier : Huidige Bestaande toestand

Grondplan gelijkvloers