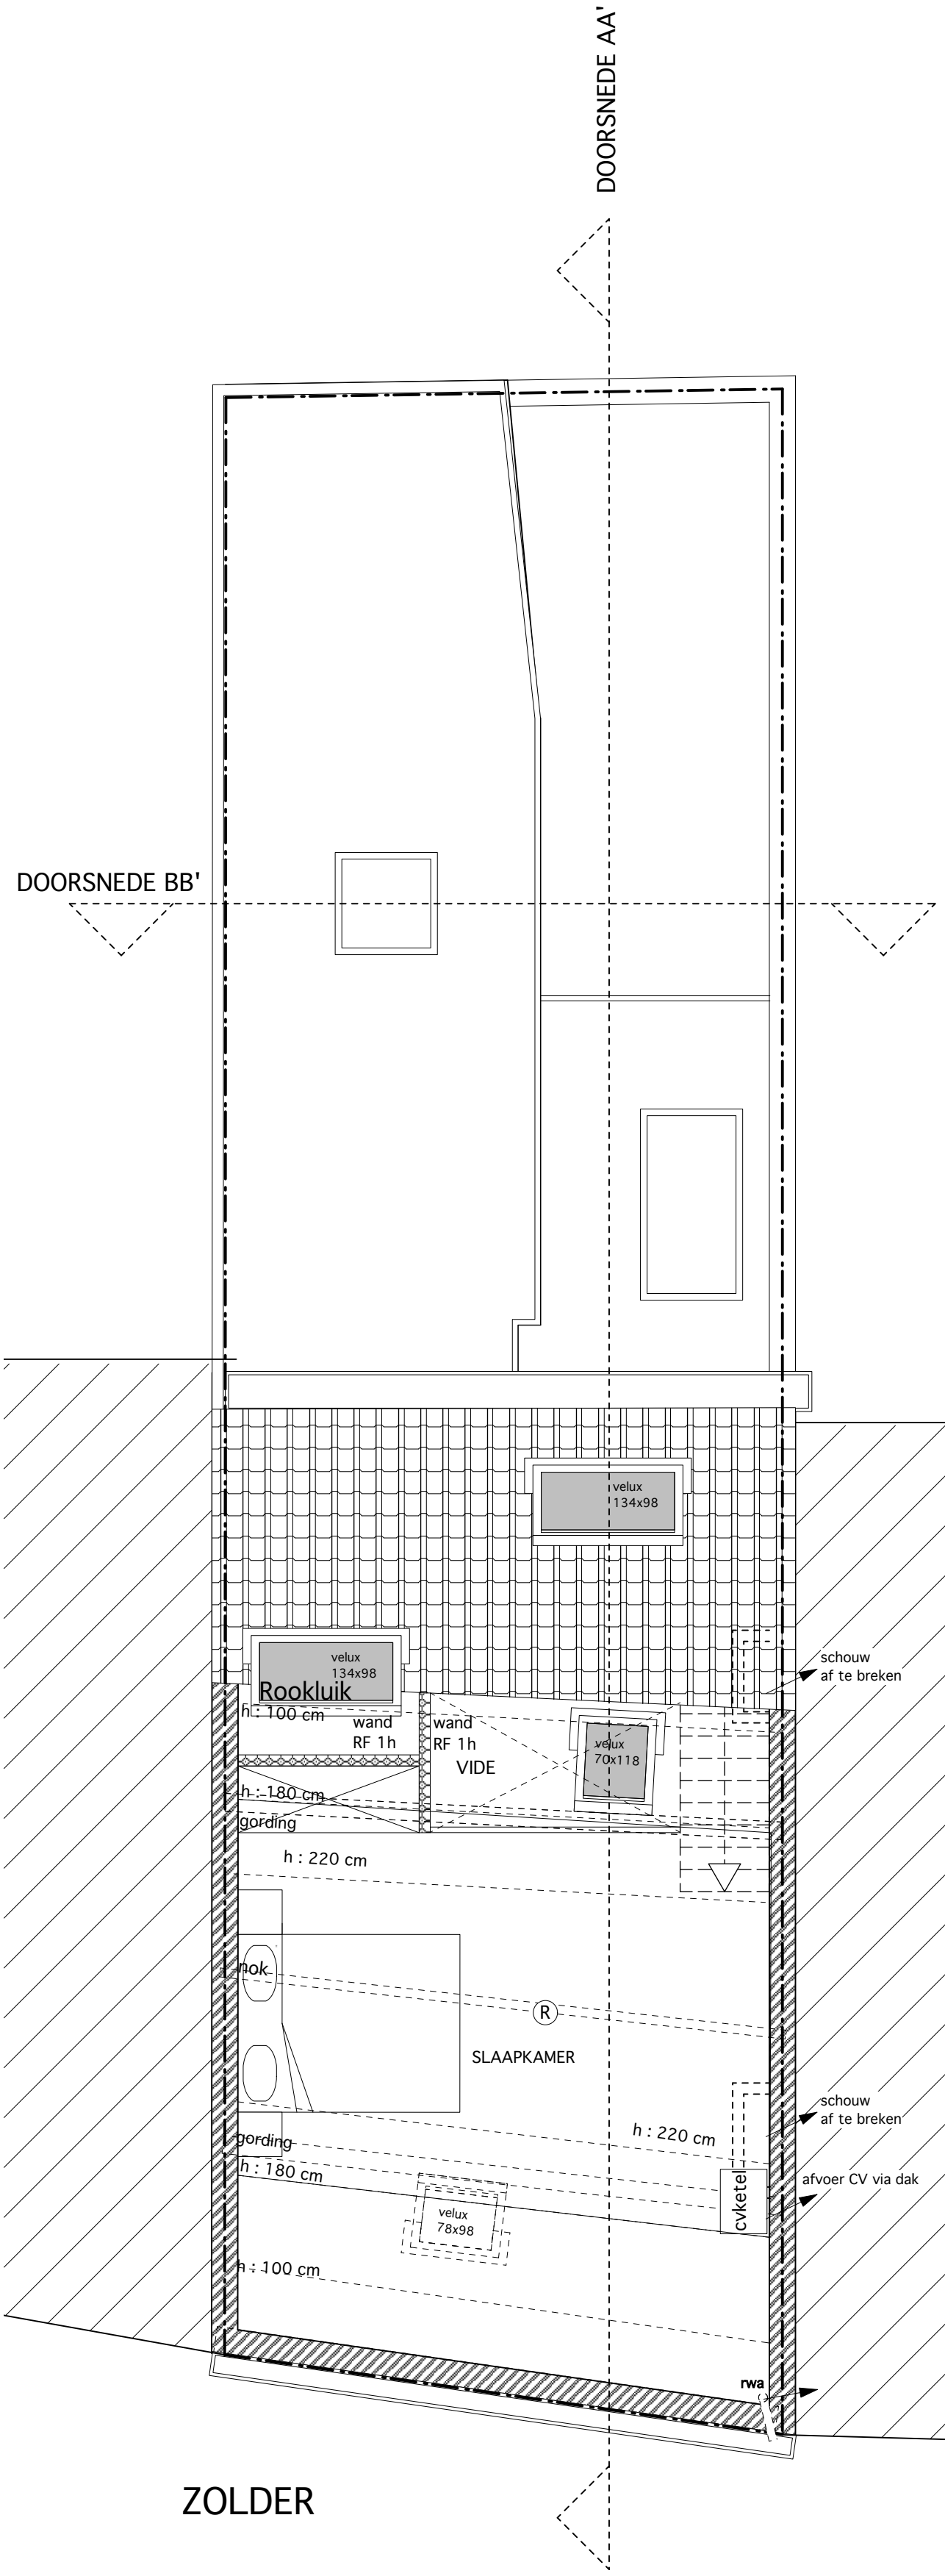

ZOLDER

Architect
Lannoo
Jeroen

Verbouwen van een meergezinswoning

Bonte David
Sint-Jansdreef 7-9, 9000 Gent

Bouwaanvraag dossier : Vergunde toestand

Grondplan verdieping 3