DOORSNEDE A-A'

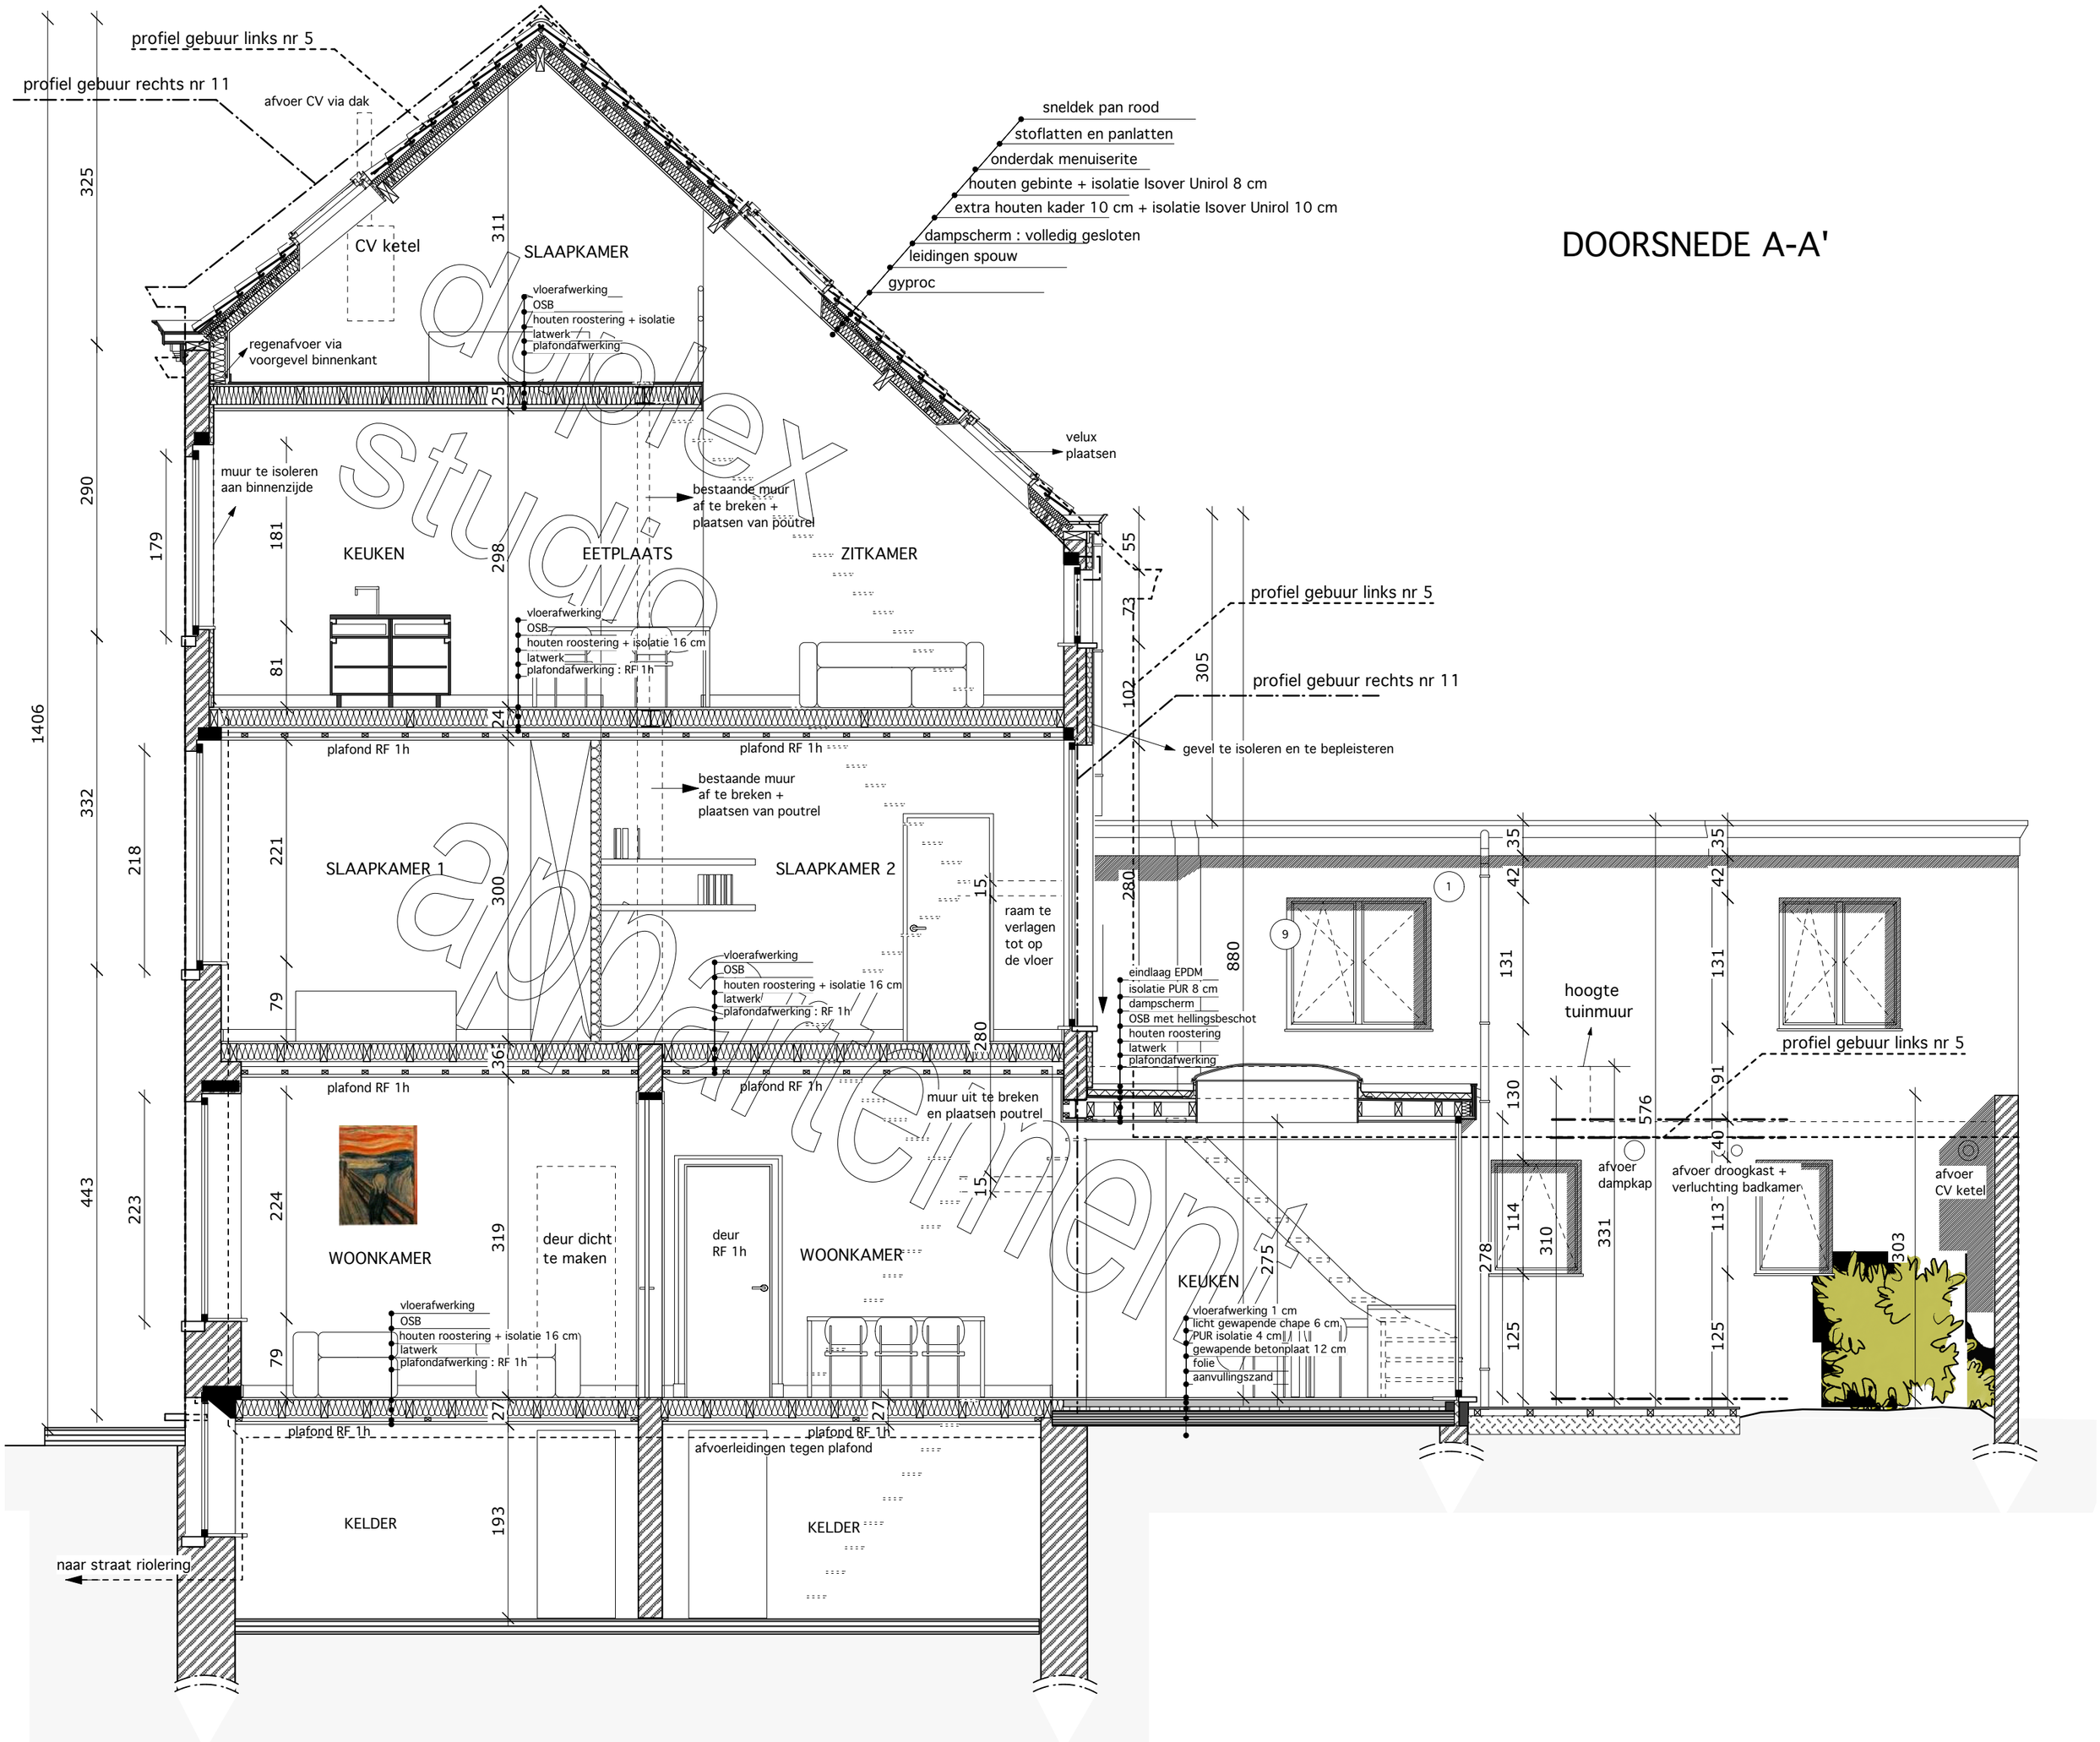

architect lennoo studio

Architect
Lannoo
Jeroen

Verbouwen van een meergezinswoning

Bonte David
Sint-Jansdreef 7-9, 9000 Gent

Bouwaanvraag dossier : Vergunde toestand

SNEDE AA

Kunstenaarstraat 101 B-9040 Sint-Amandsberg 0474530730 mail@jeroenlannoo.be

5/06/2025 Schaal : 1/50 07_63 8 / 11