


# DETAIL AFWERKING

## ZIE BIJZONDERE VOORWAARDE(N)

Met uitzondering van een toegangspad van 1,5 m breed wordt alle overige verharding op het lot uitgesloten van vergunning. Deze zone moet met natuurlijk groen worden aangelegd zodat infiltratie op eigen terrein mogelijk is.

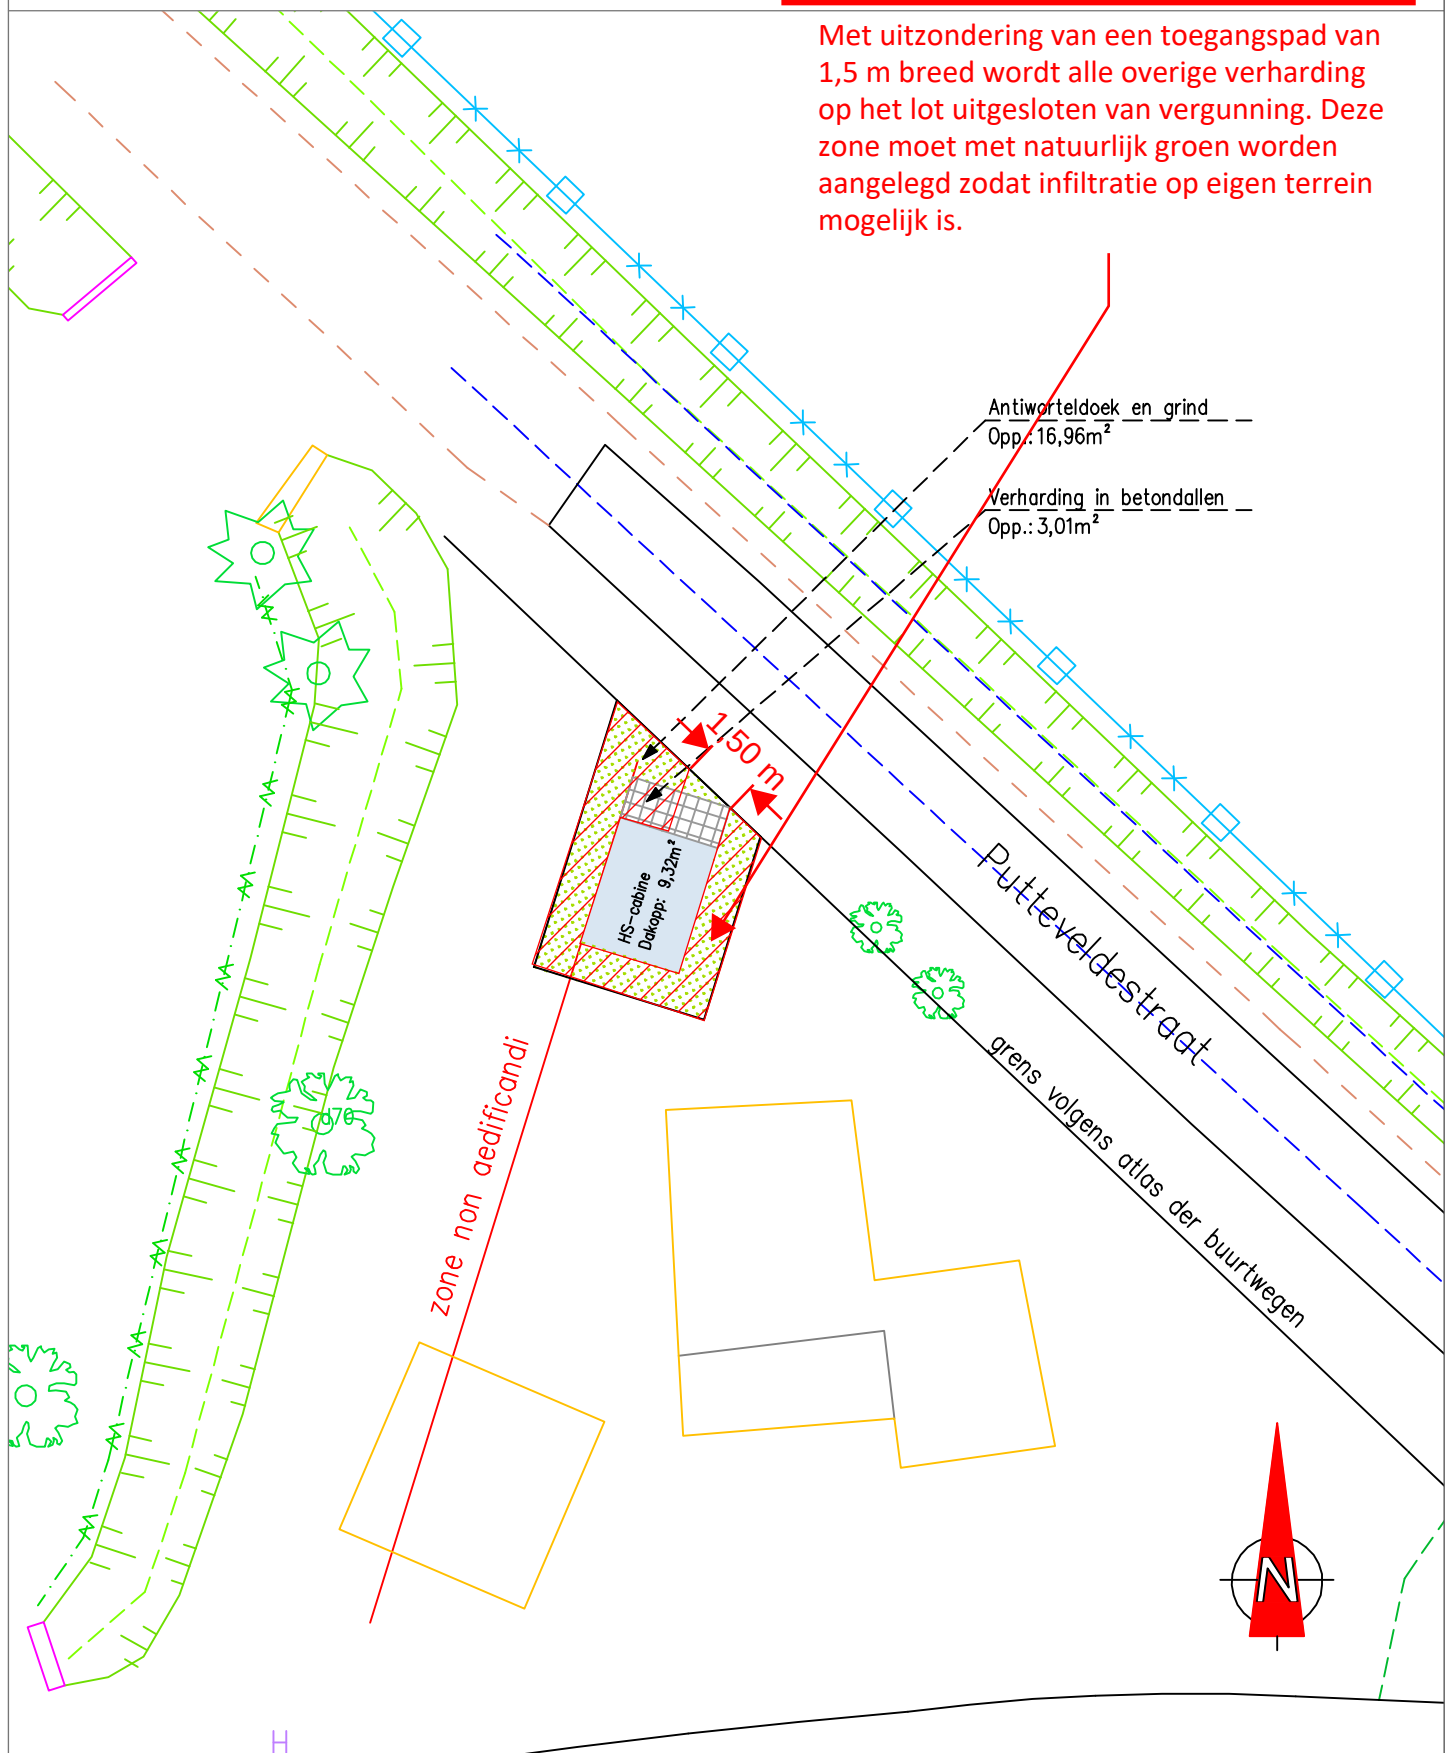

SCHAAL: 1/200 DOSSIERNUMMER: 30032913

0 4 8 12 16 20m