



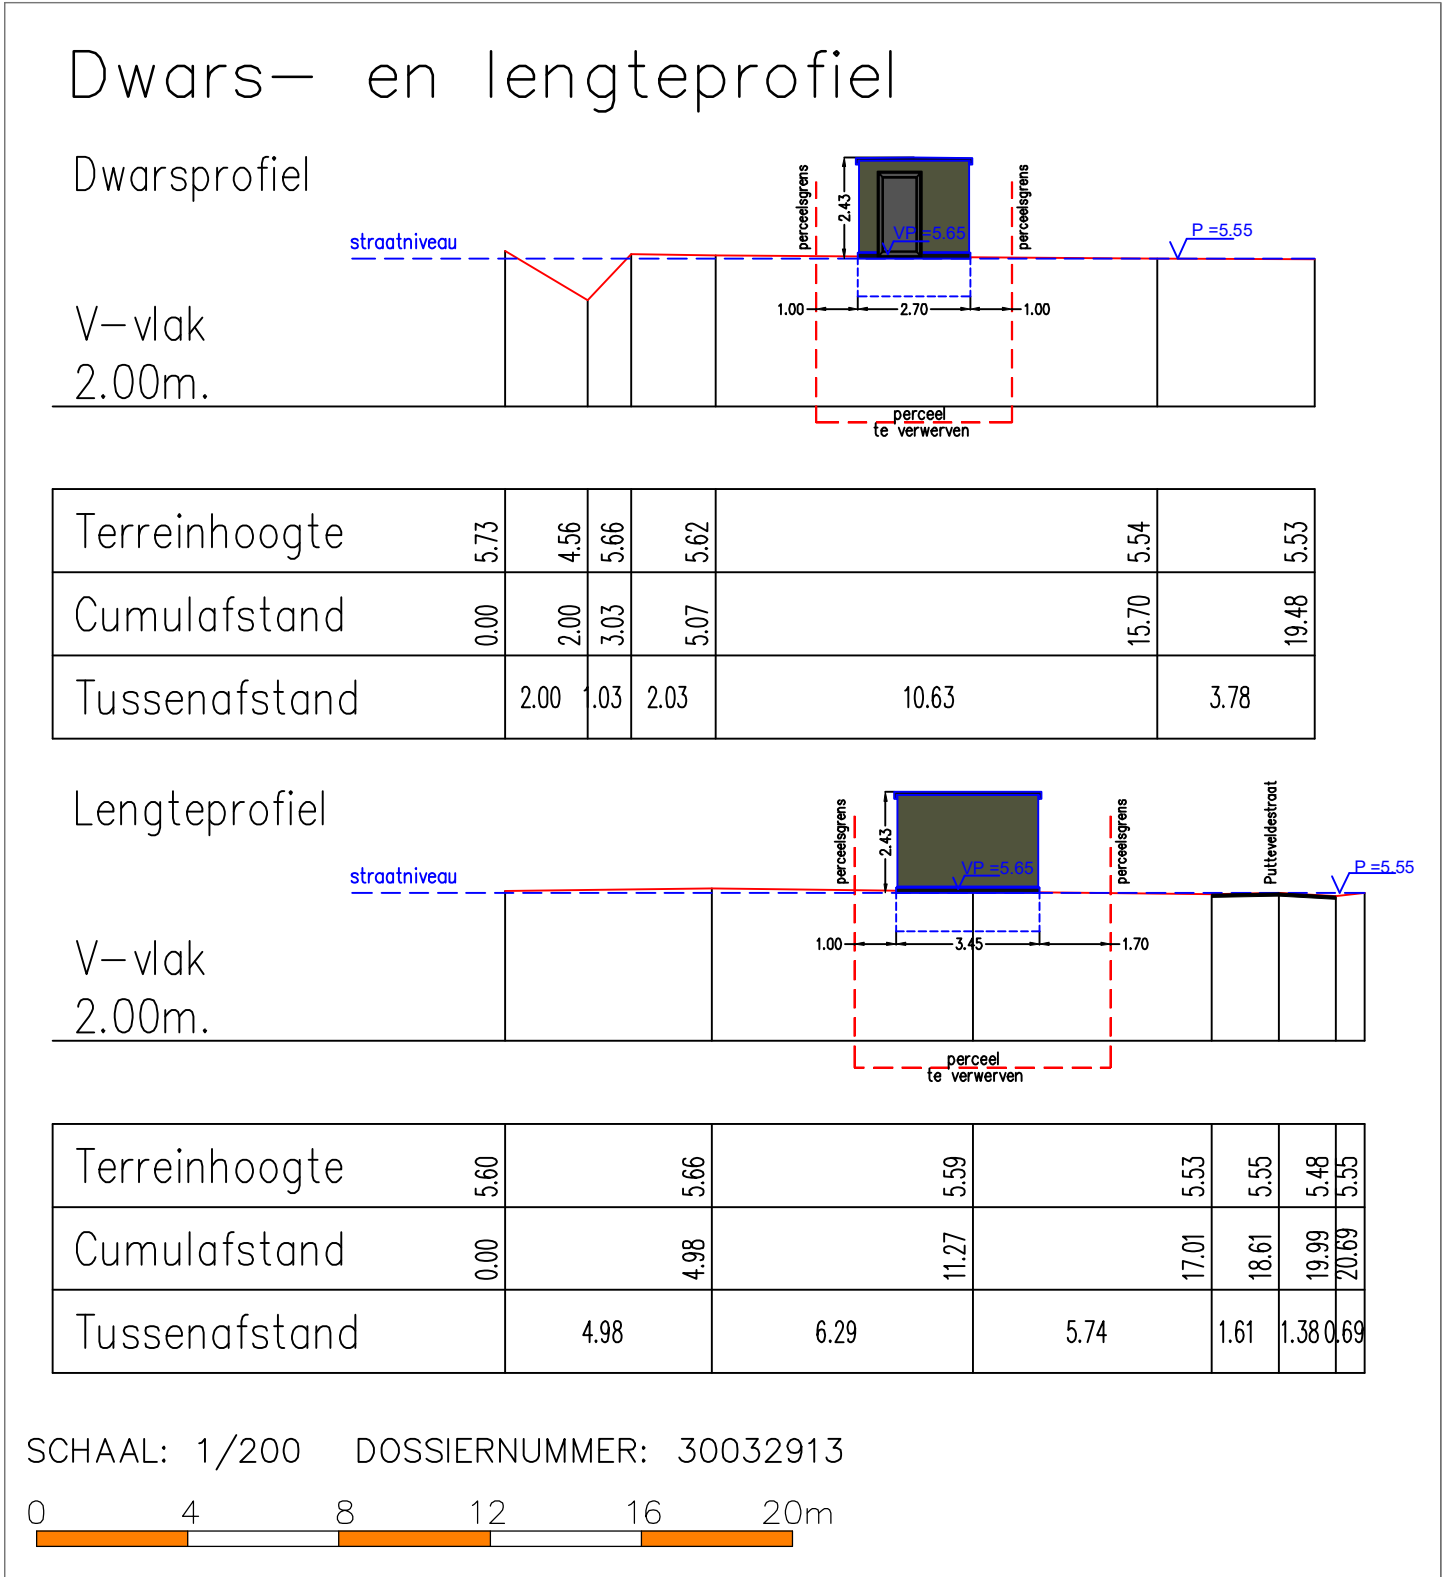

STEENSLAG	BOORDSTEEN CATEGORIE 2	HYDRANT	STRIJK
BETONTEGELS	BOORDSTEEN	STRAATKAP WATER	LOOFBOOM
BETONSTRAATSTENEN	RAND VAN DE RIJBAAN	STRAATKAP ELECTR.	STRONK
BETON	GRENS ONVERHARDE ZONE	STRAATKAP GAS	NAALDBOOM
ASFALT	HAAG	DEKSEL DIVERS	HUISAANSLUITING DWA
KASSEIEN	BOVENKANT TALUD	SLIKKER	HUISAANSLUITING RWA
DORPELPEIL GARAGE	AS GRACHT	DEKSEL RIOLERING ROND	PAAL DIVERS
DORPELPEIL HUIS	BIJGEBOUW	DEKSEL RIOLERING VIERKANT	ELEKTRICITEITSPAAL
REFLECTORPAALTJE	GEBOUW	AFSLUITING ALGEMEEN	VERLICHTINGSPAAL
POLYGOONPUNT	MUUR HOOG	WEIDEAFSLUITING	SIGNALISATIE VERKEERSTEKEN
GRENSPAAL BESTAAND	MUUR LAAG	AFSLUITING BETONPLATEN	SIGNALISATIE PLAATNAAM

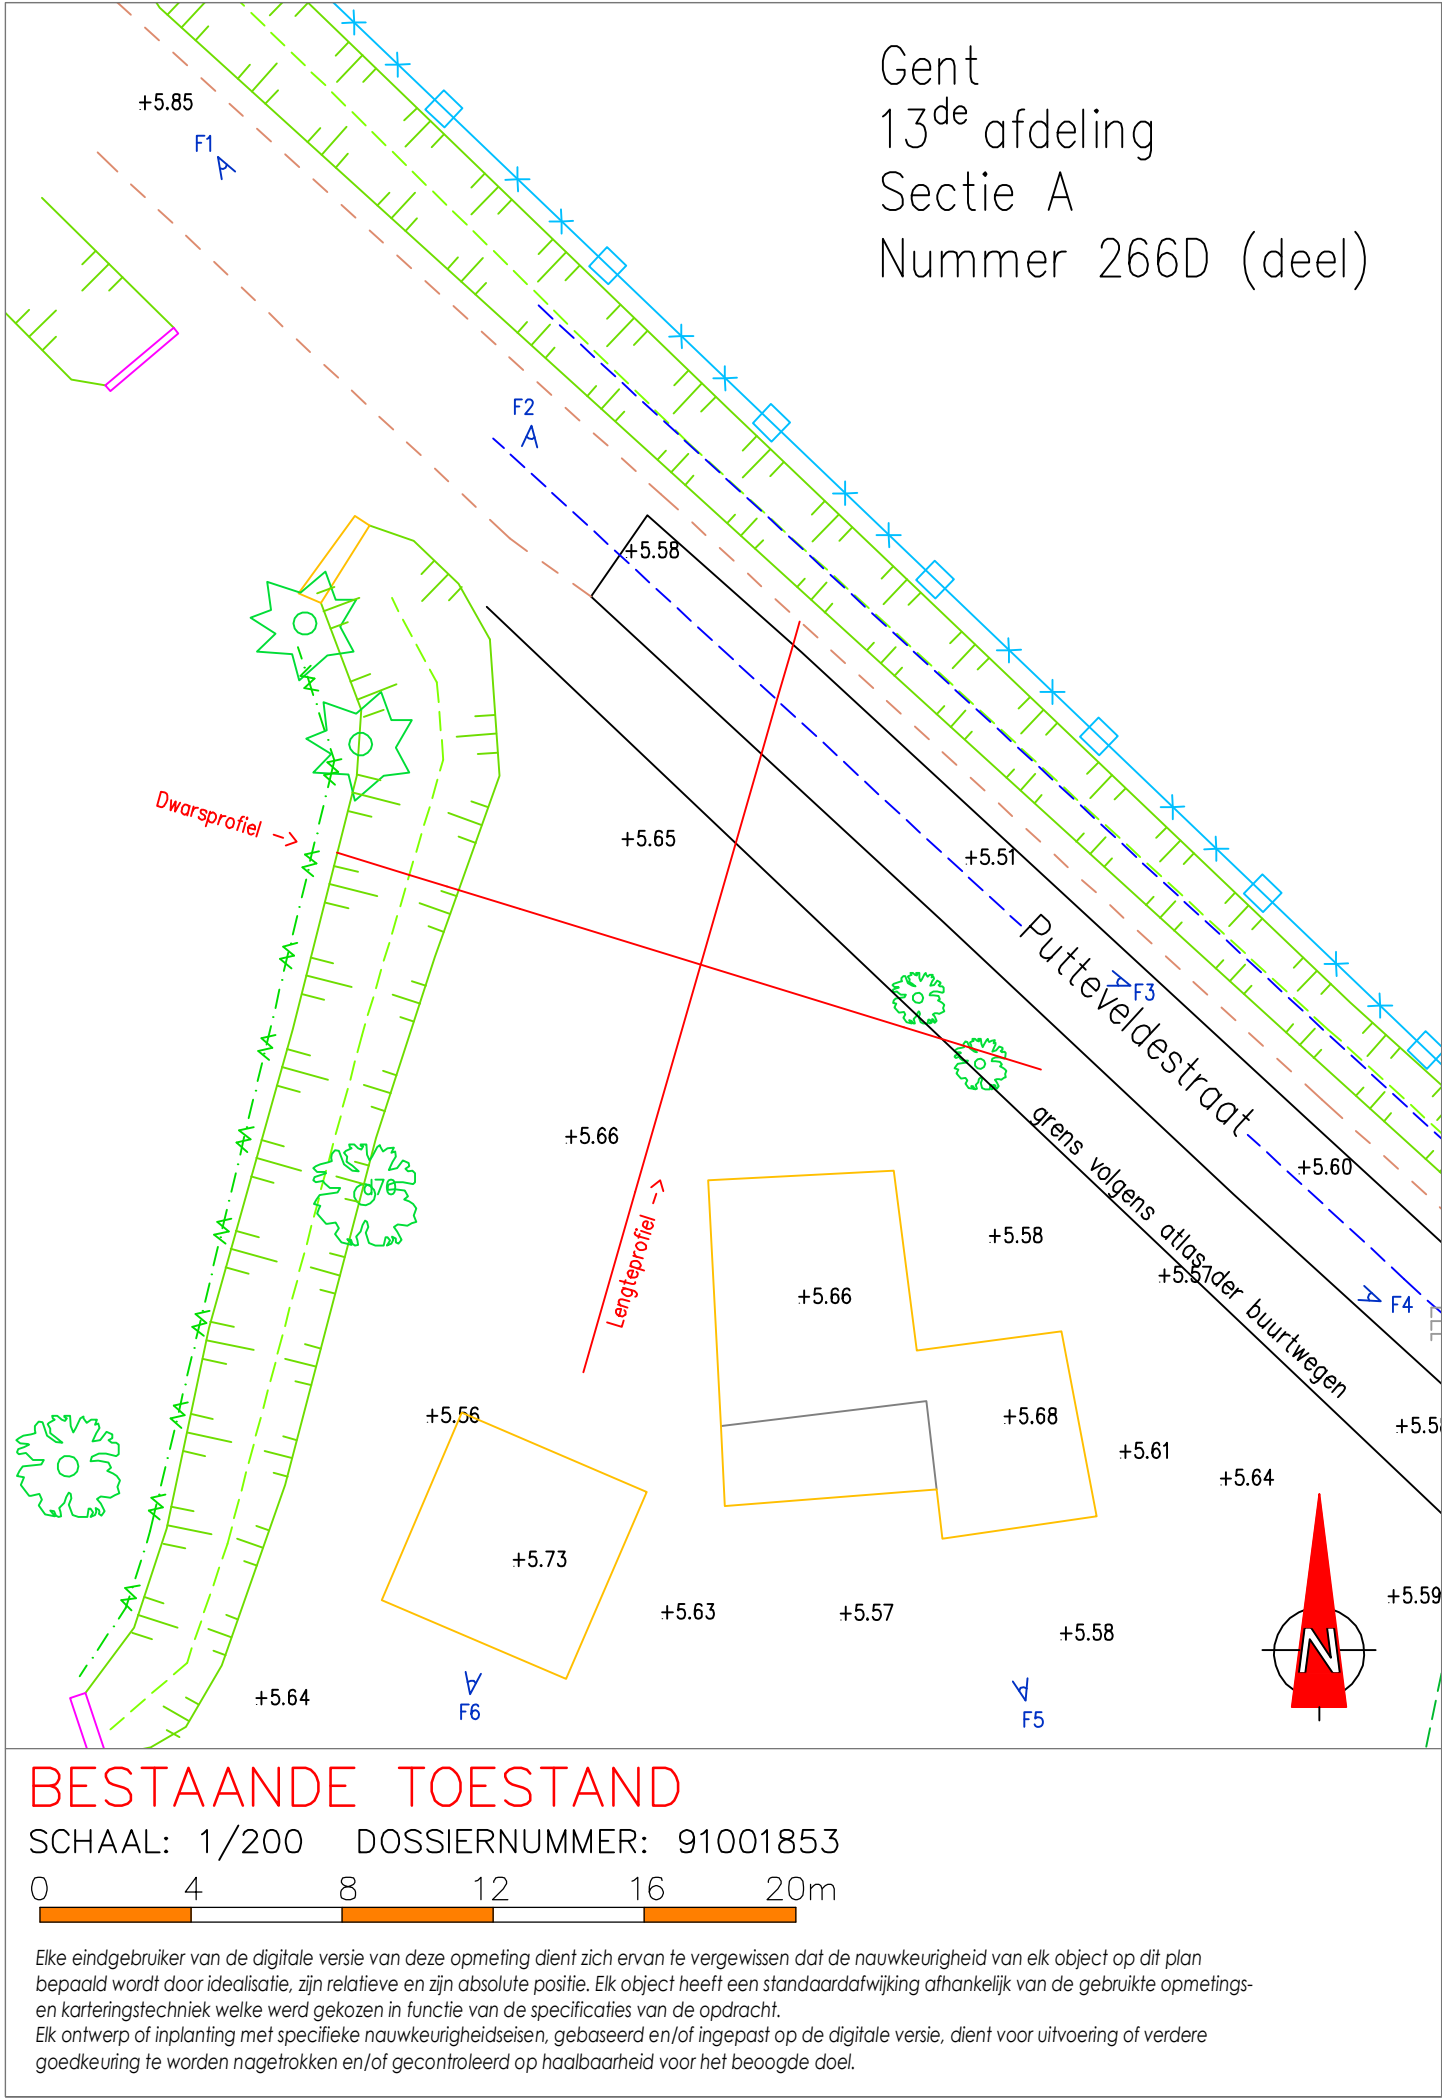