



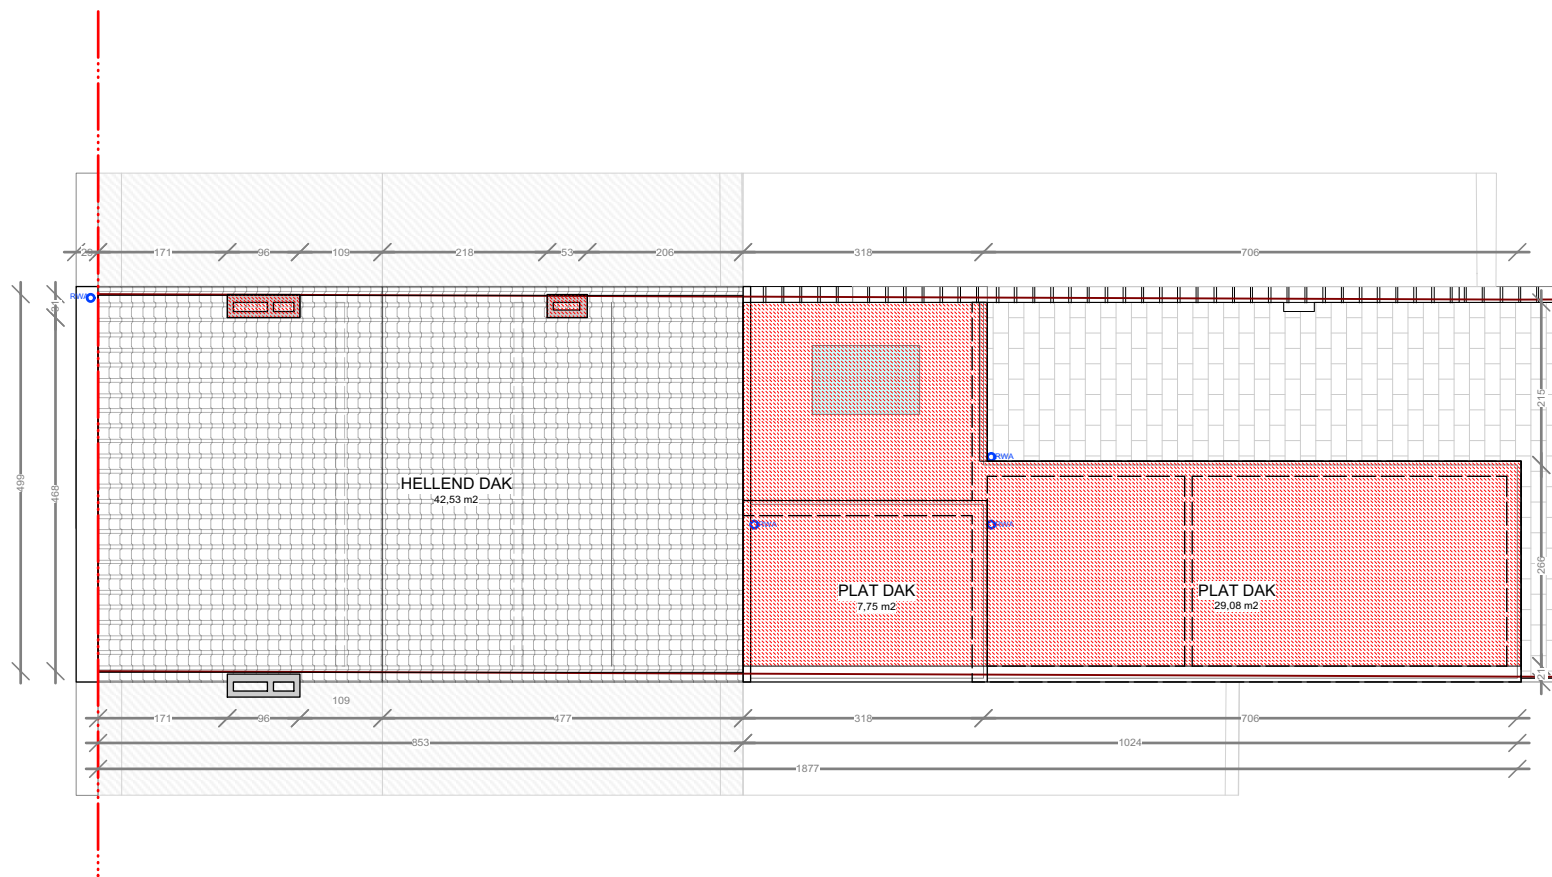

OMGEVINGSAANVRAAG
2024.14 BEH

VERBOUWING RIJWONING
BESTAANDE TOESTAND
dakplan
1:100

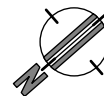

TEKENING NR.
10 / 26

24/04/2025

OPDRACHTGEVER - WERFADRES
E.Blomme - H.Develter
Brugsesteenweg 319
9000 Gent

Architect Agnieszka Wodecka
G. MERCATORSTRAAT 12 - 9000 GENT
wodecka.architecture@gmail.com
0 476 011 018 - www.wodecka.com