


**ZIE BIJZONDERE  
VOORWAARDE(N)**

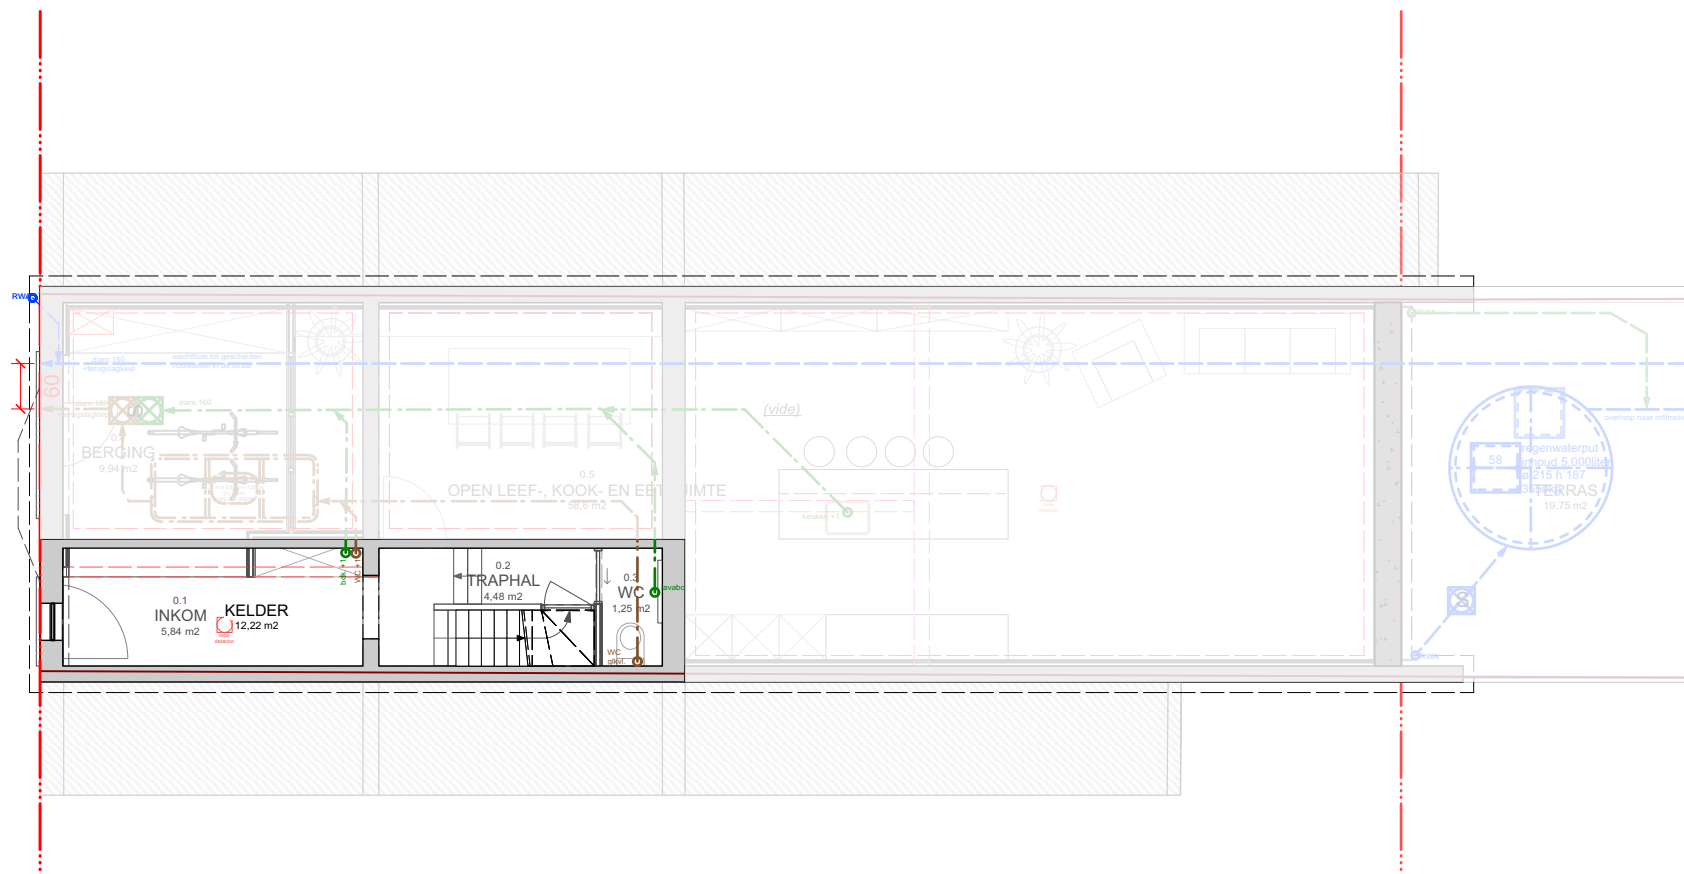

OMGEVINGSAANVRAAG  
2024.14 BEH

VERBOUWING RIJWONING  
NIEUWE TOESTAND  
kelder  
1:100



TEKENING NR.  
18 / 26  
24/04/2025

OPDRACHTGEVER - WERFADRES  
E.Blomme - H.Develter  
Brugsesteenweg 319  
9000 Gent

Architect Agnieszka Wodecka  
G. MERCATORSTRAAT 12 - 9000 GENT  
wodecka.architecture@gmail.com  
0 476 011 018 - www.wodecka.com