


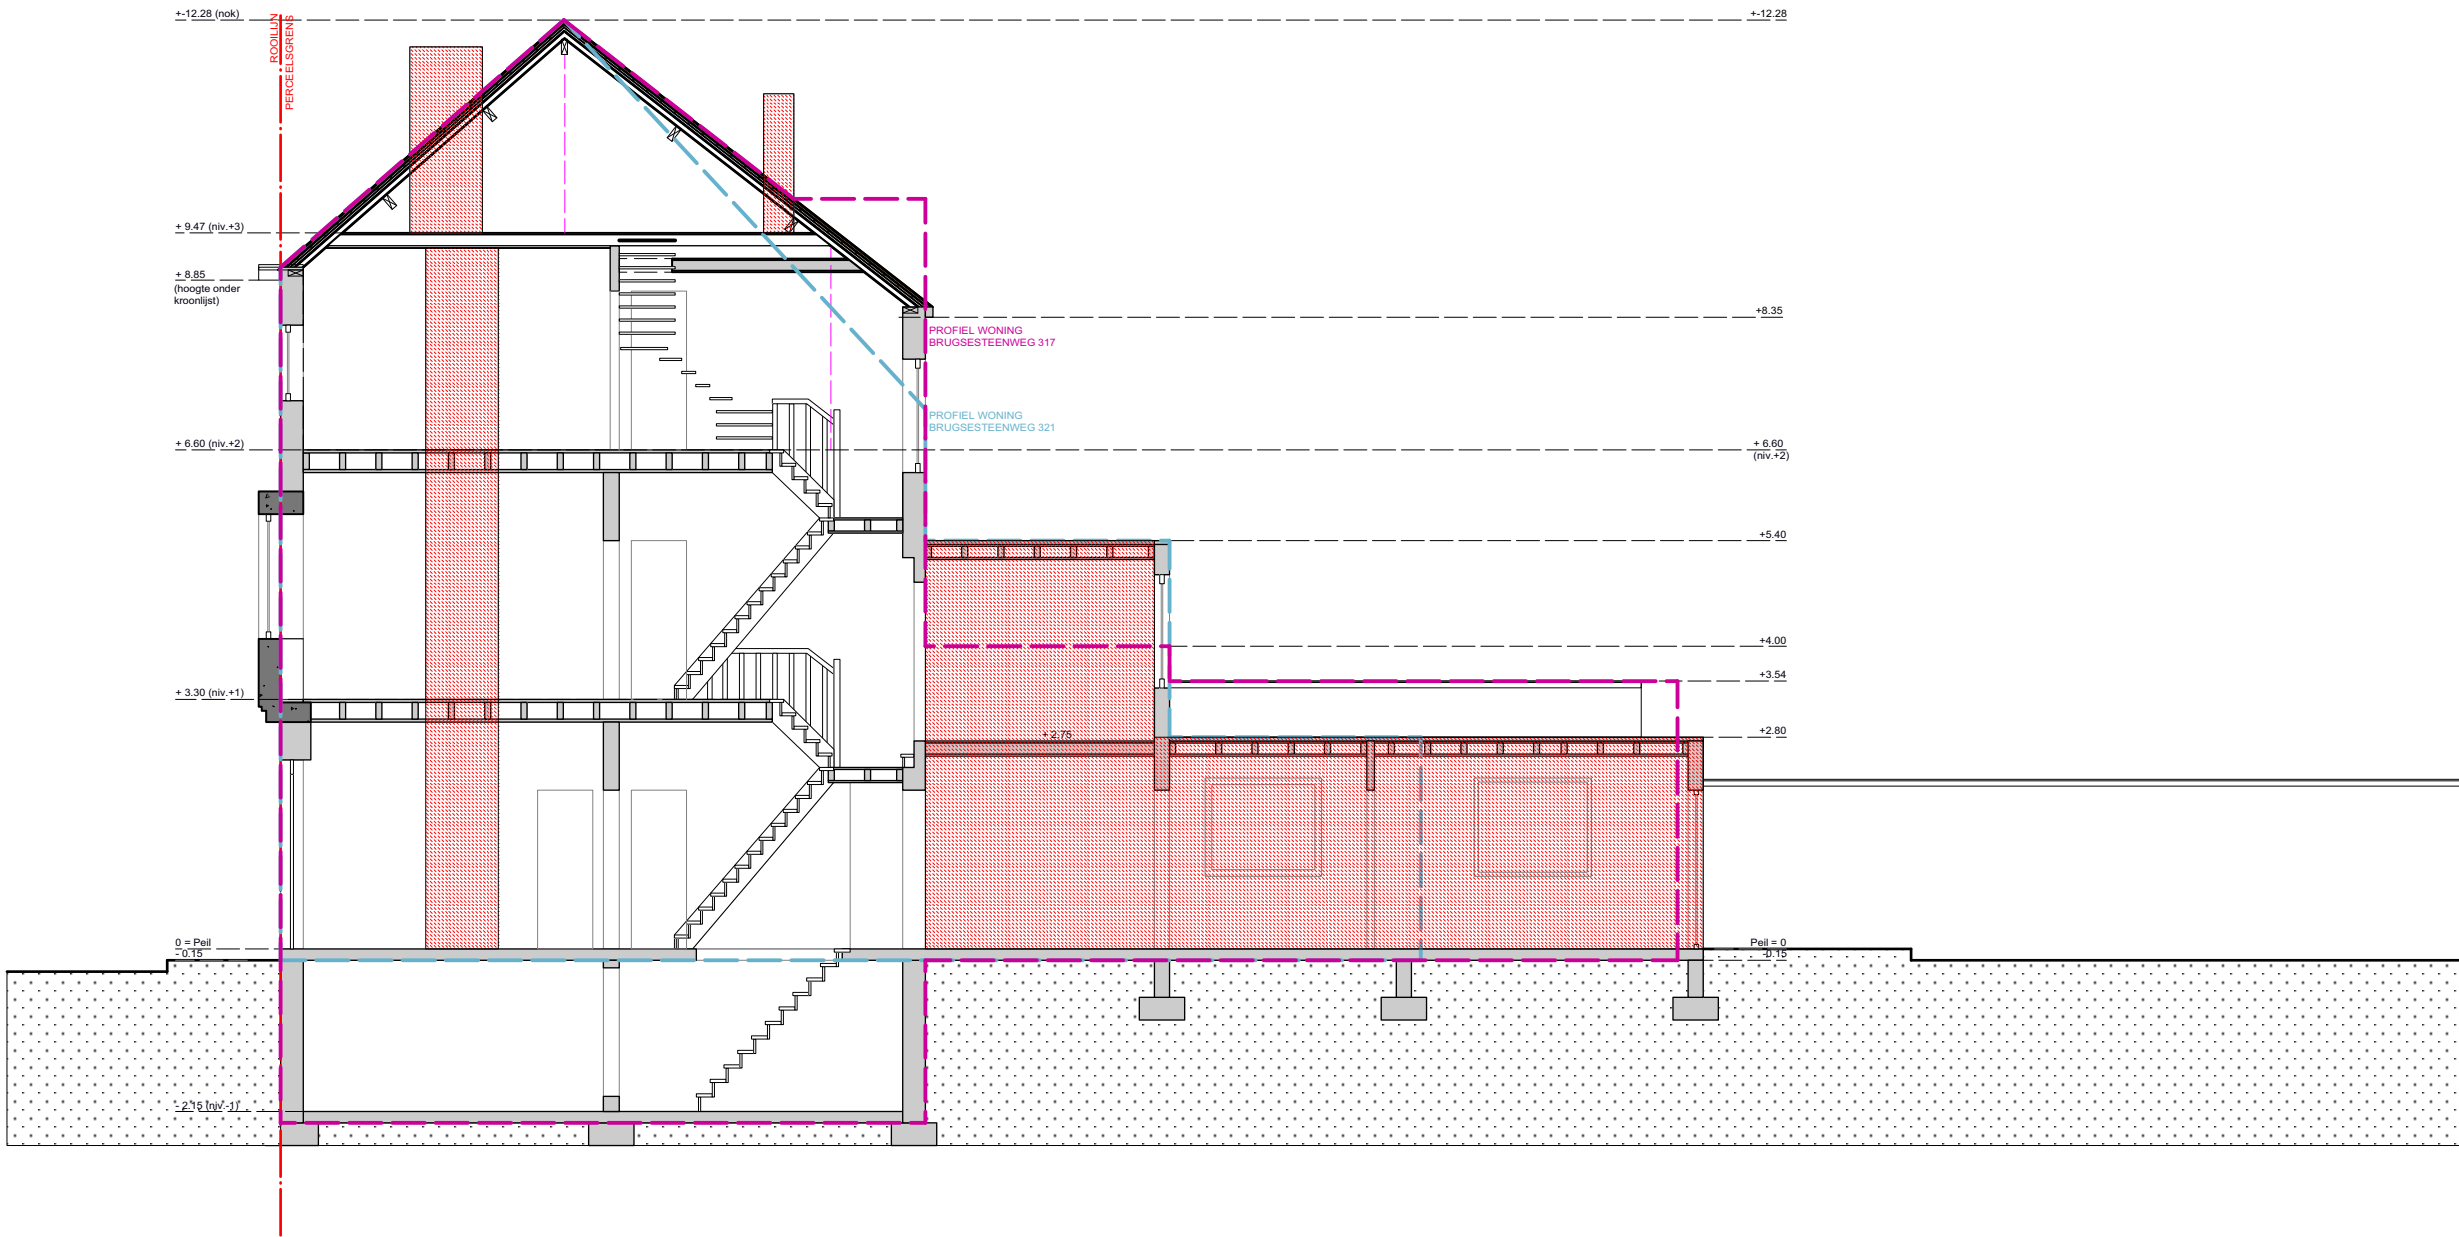

OMGEVINGSAANVRAAG 2024.14 BEH	VERBOUWING RIJWONING BESTAANDE TOESTAND doorsnede 1:100	TEKENING NR. 11 / 26	OPDRACHTGEVER - WERFADRES E.Blomme - H.Develter Brugsesteenweg 319 9000 Gent	Architect Agnieszka Wodecka G. MERCATORSTRAAT 12 - 9000 GENT wodecka.architecture@gmail.com 0 476 011 018 - www.wodecka.com
		24/04/2025		