



ZIE BIJZONDERE VOORWAARDE(N)

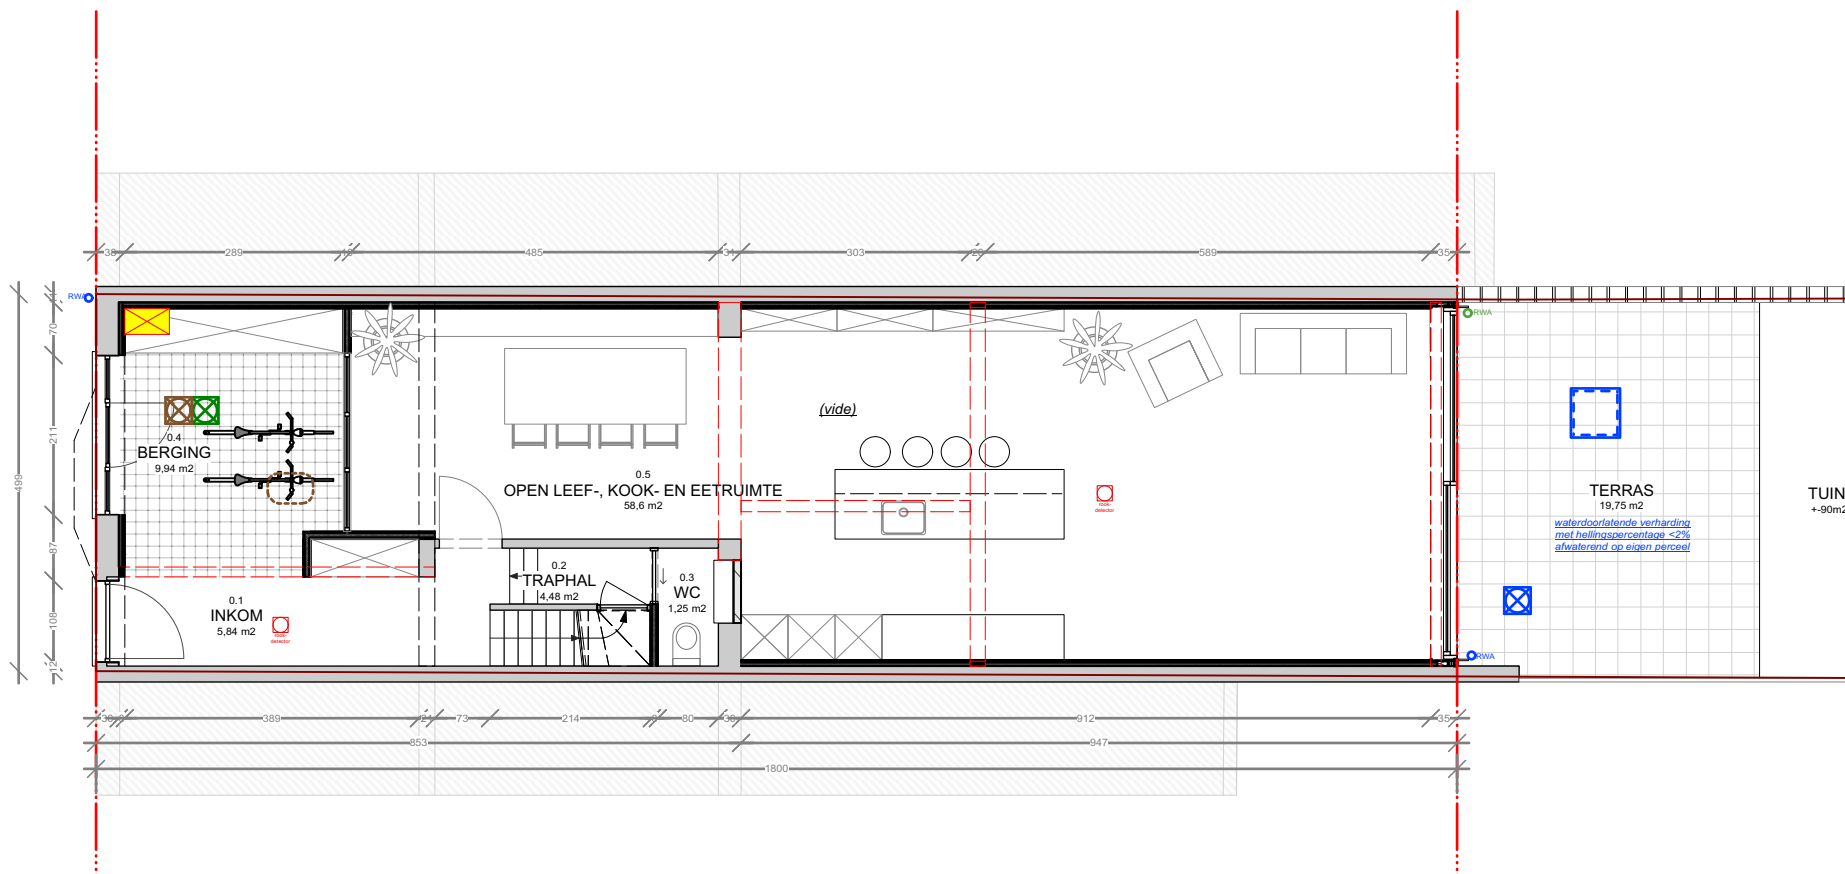

OMGEVINGSAAVRAAG
2024.14 BEH

VERBOUWING RIJWONING
NIEUWE TOESTAND
gelijkvloers
1:100

buren akkoord met de plannen
Brugsesteenweg nr.317
Brugsesteenweg nr.321

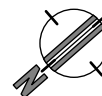

TEKENING NR.
19 / 26

24/04/2025

OPDRACHTGEVER - WERFADRES
E.Blomme - H.Develter
Brugsesteenweg 319
9000 Gent

Architect Agnieszka Wodecka
G. MERCATORSTRAAT 12 - 9000 GENT
wodecka.architecture@gmail.com
0 476 011 018 - www.wodecka.com