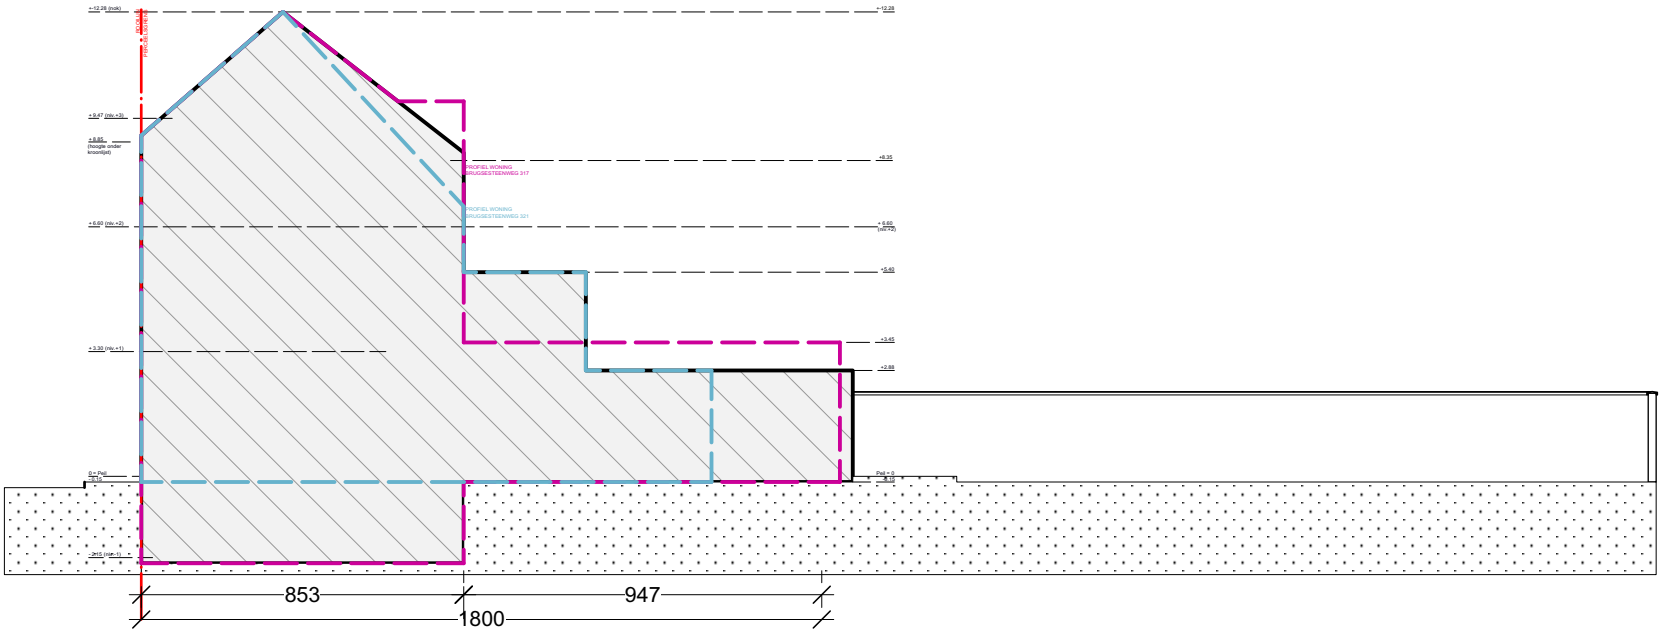

OMGEVINGSAANVRAAG **2024.14 BEH**	**VERBOUWING RIJWONING** **BESTAANDE TOESTAND** terreindoorsnede 1:100	**TEKENING NR.** 3 / 26 24/04/2025	**OPDRACHTGEVER - WERFADRES** E.Blomme - H.Develter Brugsesteenweg 319 9000 Gent	Architect Agnieszka Wodecka G. MERCATORSTRAAT 12 - 9000 GENT wodecka.architecture@gmail.com 0 476 011 018 - www.wodecka.com