



Gent
27^{ste} afdeling / Drongen
Sectie A
Nummer 258B (deel)

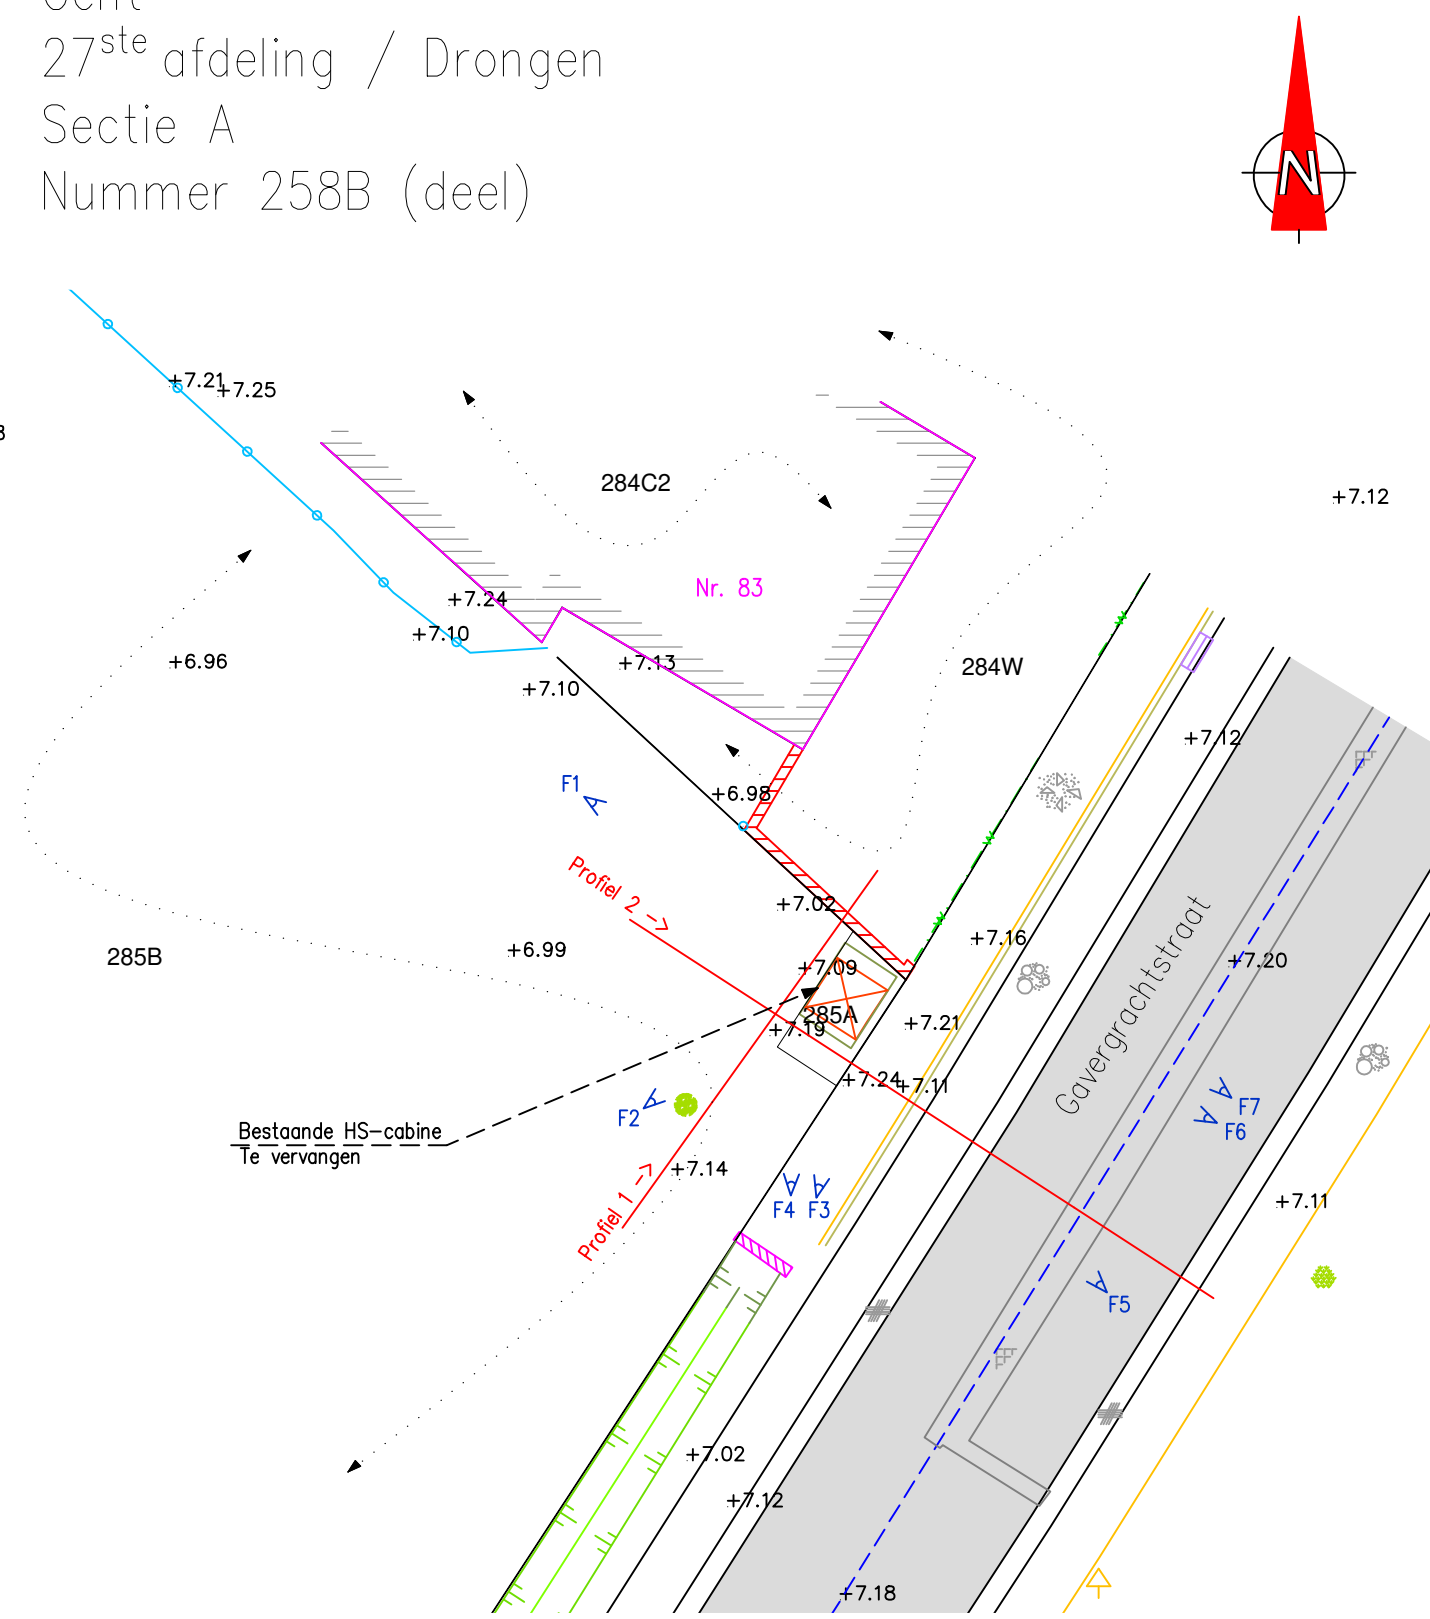


BESTAANDE TOESTAND
SCHAAL: 1/200 DOSSIERNUMMER: 336022

Elke eindgebruiker van de digitale versie van deze opmeting dient zich ervan te vergewissen dat de nauwkeurigheid van elk object op dit plan bepaald wordt door idealisatie, zijn relatieve en zijn absolute positie. Elk object heeft een standaardafwijking afhankelijk van de gebruikte opmetings- en karteringstechniek welke werd gekozen in functie van de specificaties van de opdracht.
Elk ontwerp of inplanting met specifieke nauwkeurigheidseisen, gebaseerd en/of ingepast op de digitale versie, dient voor uitvoering of verdere goedkeuring te worden nagetrokken en/of gecontroleerd op haalbaarheid voor het beoogde doel.

Dwars- en lengteprofiel

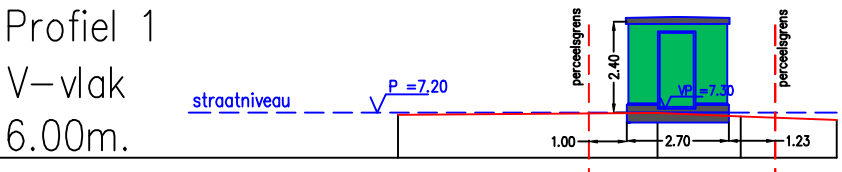


Terreinhoogte	7.14	7.19	7.09	7.00
Cumulafstand	0.00	6.87	9.07	11.61
Tussenafstand		6.87	2.20	2.54

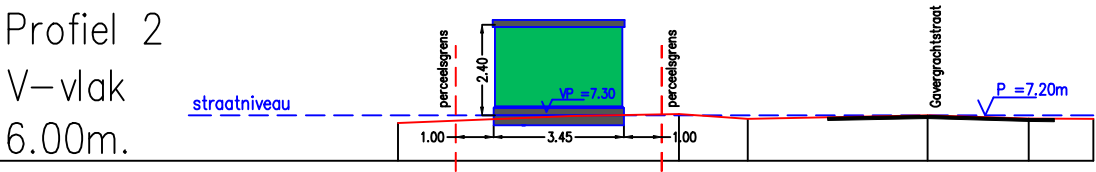

Terreinhoogte	7.00	7.19	7.24	7.11	7.20	7.12	7.11
Cumulafstand	194.06	198.67	201.50	203.31	208.07	210.74	212.46
Tussenafstand		4.61	2.83	1.81	4.76	2.68	1.72

SCHAAL: 1/200 DOSSIERNUMMER: 336022


Gent
27^{ste} afdeling / Drongen
Sectie A
Nummer 258B (deel)

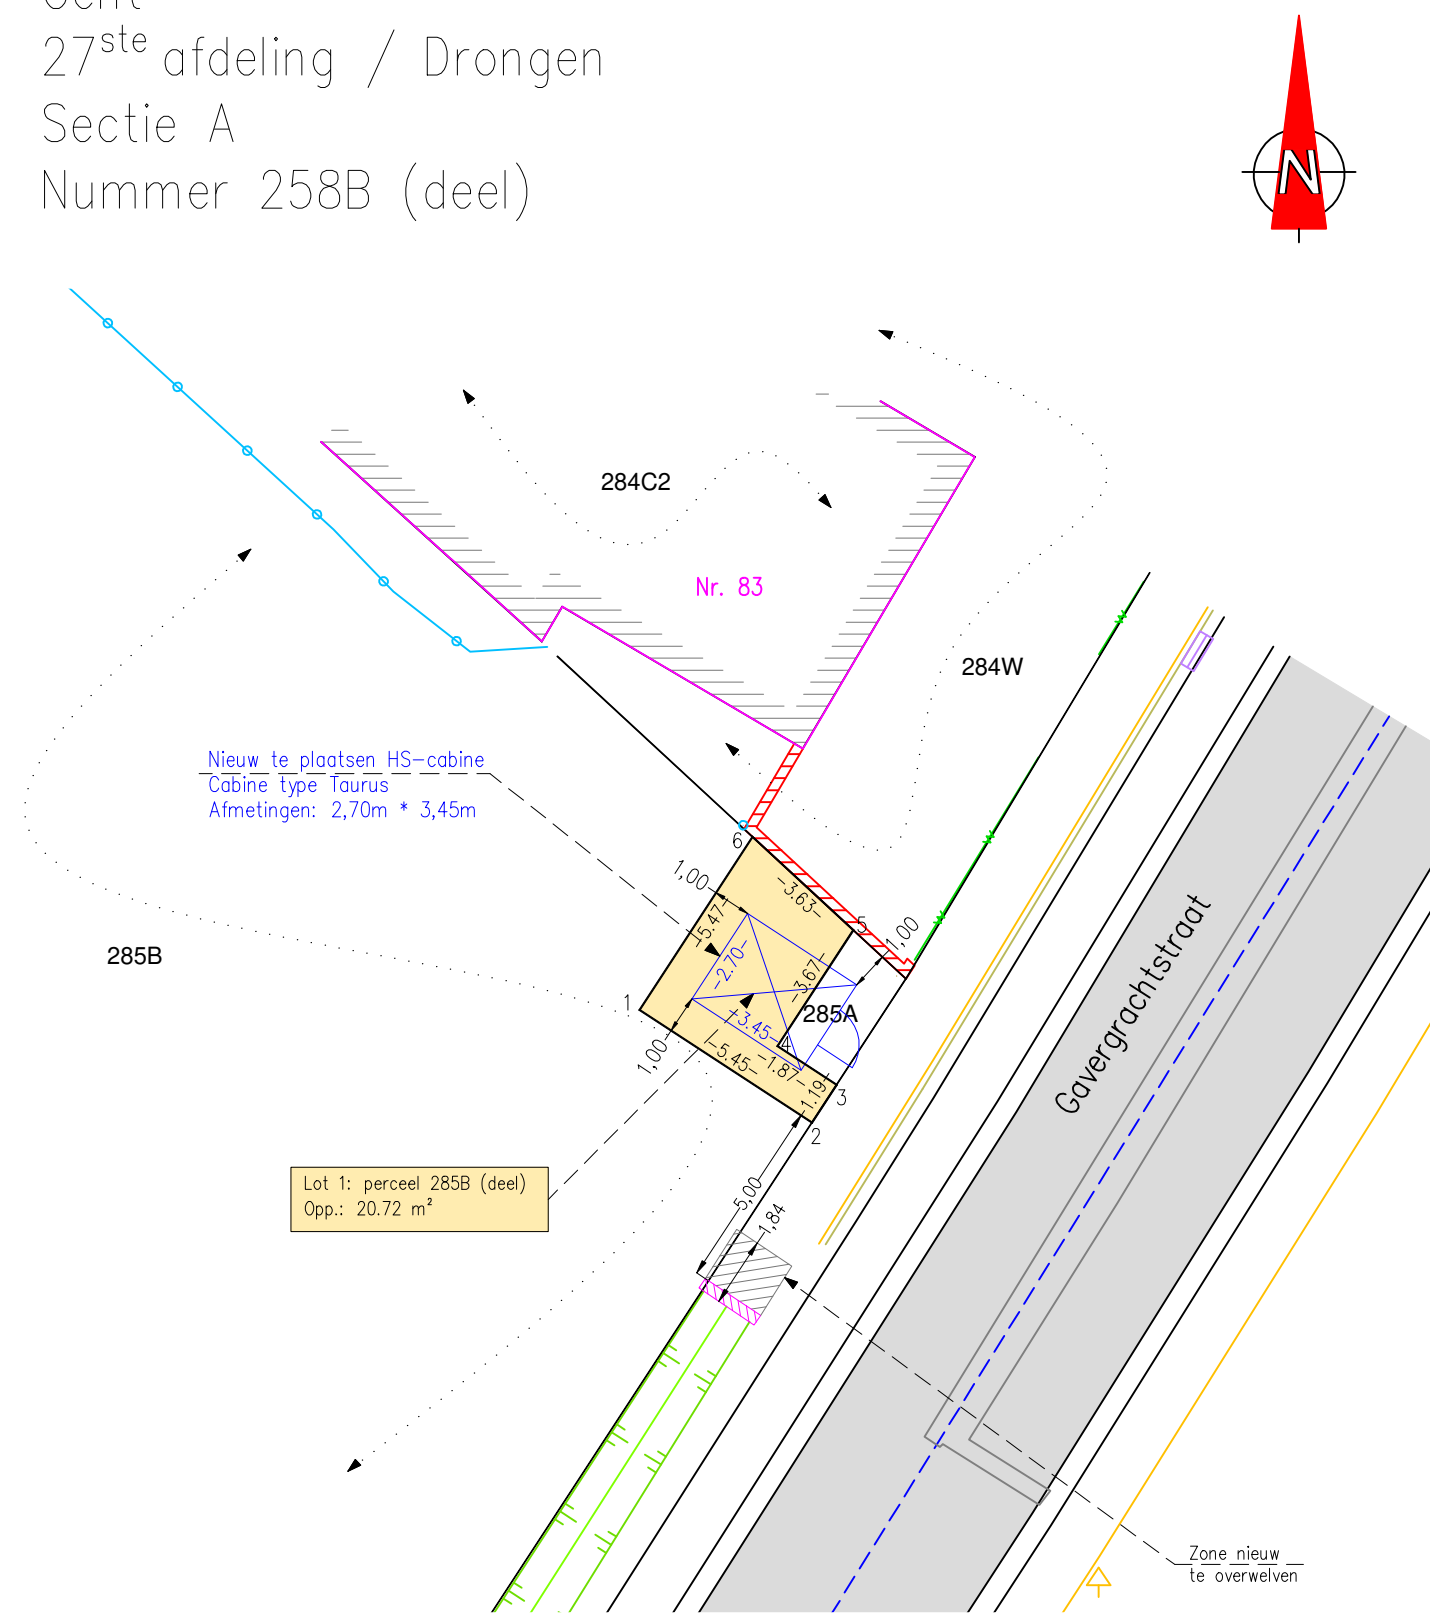

ONTWORPEN TOESTAND
SCHAAL: 1/200 DOSSIERNUMMER: 336022

Elke eindgebruiker van de digitale versie van deze opmeting dient zich ervan te vergewissen dat de nauwkeurigheid van elk object op dit plan bepaald wordt door idealisatie, zijn relatieve en zijn absolute positie. Elk object heeft een standaardafwijking afhankelijk van de gebruikte opmetings- en karteringstechniek welke werd gekozen in functie van de specificaties van de opdracht.
Elk ontwerp of inplanting met specifieke nauwkeurigheidseisen, gebaseerd en/of ingepast op de digitale versie, dient voor uitvoering of verdere goedkeuring te worden nagetrokken en/of gecontroleerd op haalbaarheid voor het beoogde doel.

DAENINCK-AUDENAERT
landmeetkundig

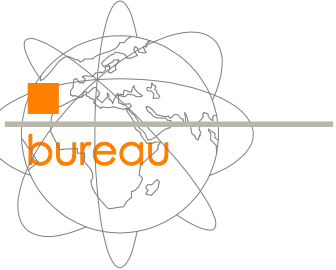

landmeetkundig bureau Daeninck-Audenaert bvba
Witteмоer 33 - 9940 Evergem
www.daeninck-audenaert.be

Provincie: OOST-VLAANDEREN
Gemeente: GENT / DRONGEN
Kadaster: 27^{ste} afdeling - Sectie A
deel van perceel nr. 285B

PLAN VOOR BOUWDOSSIER



kadastrale situatie dd. 01/01/2021

Dossiernr.: 336022	Contactpersoon: H.P.	Aantal plans: 1	Schaal: 1/200
Datum: 07/04/2021	Getekend door: H.P.	Plan nummer: 1	Data: 2021