


Gent
27^{ste} afdeling / Drongen
Sectie A
Nummer 285B (deel)

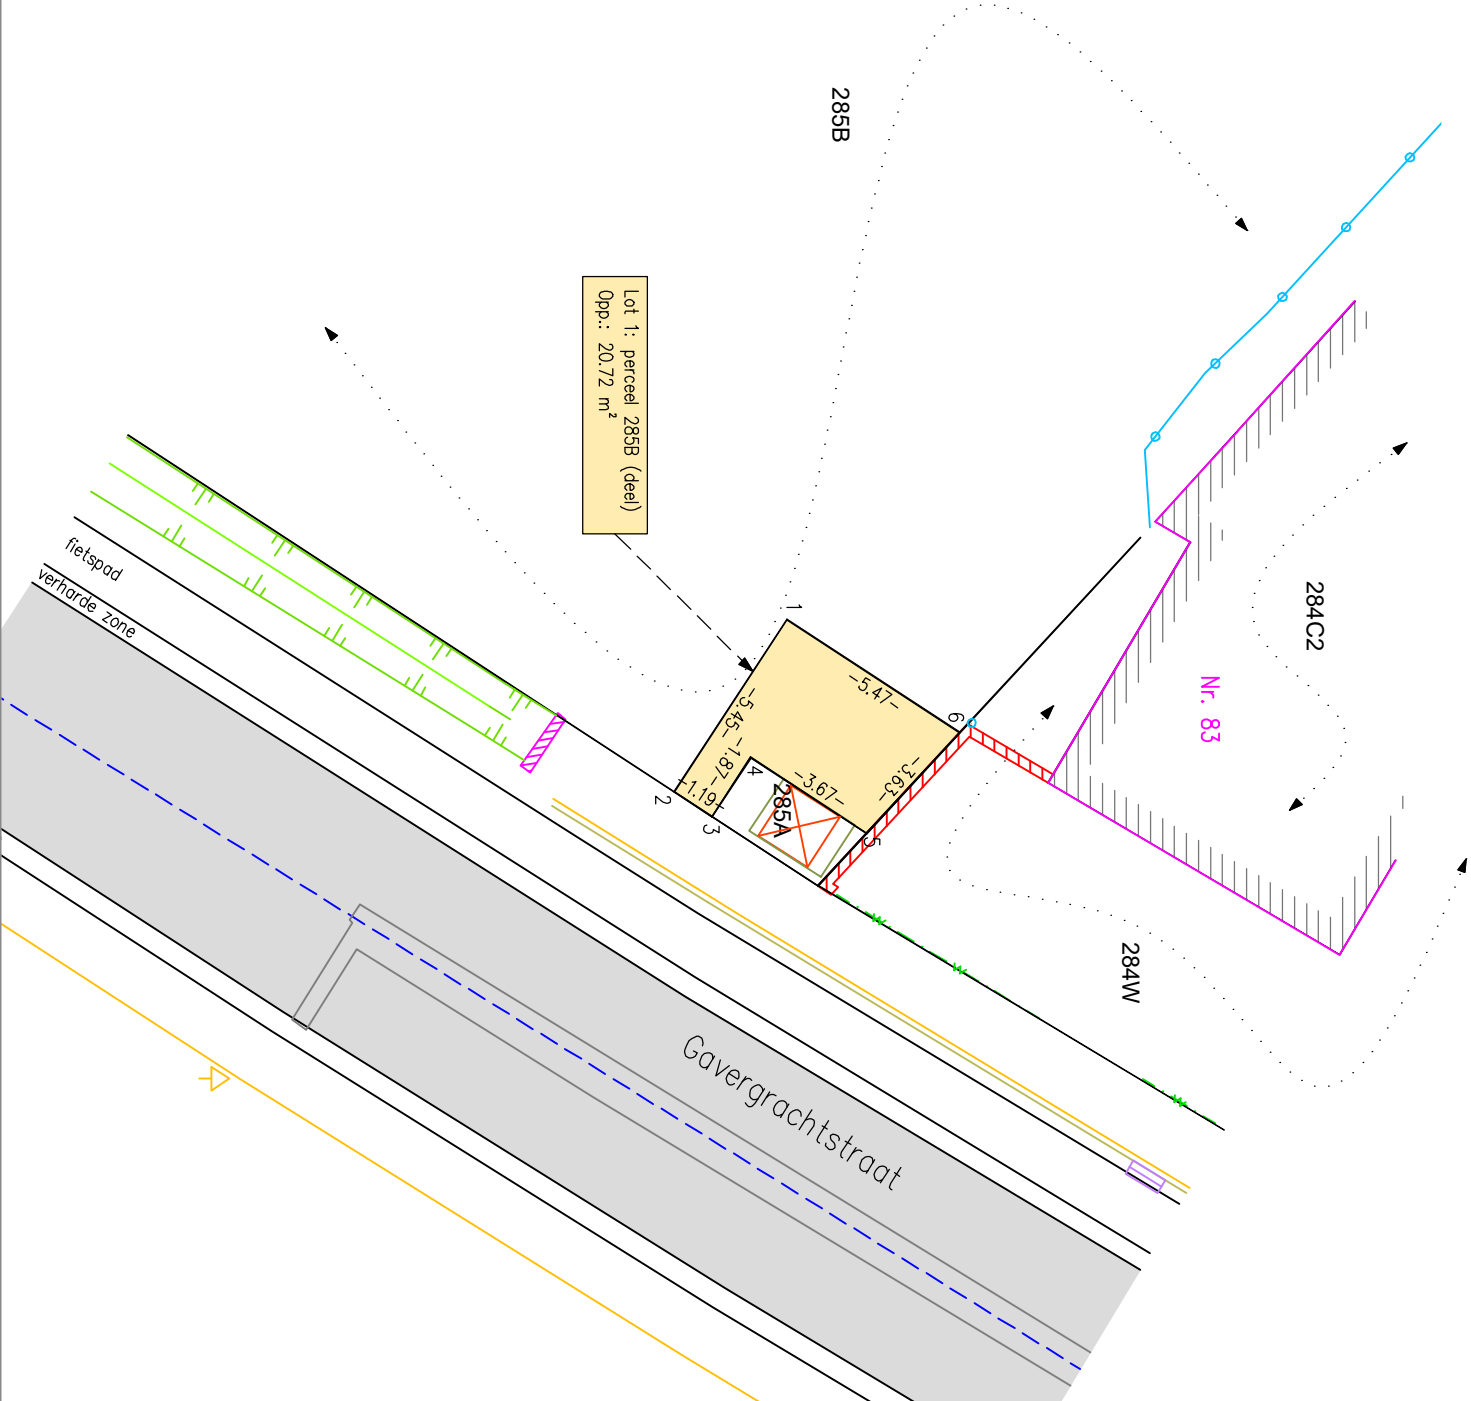

SCHAAL: 1/200 DOSSIERNUMMER: 336022

COÖRDINATENLUST (Lambert '72)		
1	98164.66	196319.50 niet gematerialiseerd
2	98169.22	196316.52 niet gematerialiseerd
3	98169.87	196317.52 niet gematerialiseerd
4	98168.31	196318.54 niet gematerialiseerd
5	98170.31	196321.61 niet gematerialiseerd
6	98167.65	196324.07 niet gematerialiseerd

Proces-verbaal van meting

Op datum van 4 februari 2022

is ondergetekende, de vennootschap landmeetkundig bureau Daeninck-Audenaert BV, maatschappelijke zetel te 9940 Evergem-Sleidinge, Wittermoer 33, (beroepsverzekering bij Allianz Belgium nv (ZCN600025181)), kantoren te 9940 Evergem-Sleidinge, Wittermoer 33 en te 9080 Lochristi, Cijnsakkerweg 8 en hierbij vertegenwoordigd door Kris Audenaert, ilc. landmeter-expert, beëdigd door de rechtbank van eerste aanleg te Gent, ingeschreven op het tableau van landmeters-experten onder nr LAN 04 0394,

overgegaan tot de opmeting van de afgebeelde percelen grond gelegen te **Gent, Gavergrachtstraat** en kadastraal gekend als **Gent, 27^{ste} afdeling, sectie A, nummer 285B (deel)**.

Ik heb bevonden dat het onroerend goed, aangeduid in gele kleur, hierna genoemd **lot 1**, voorgesteld door de veelhoek "1-2-3-4-5-6-1" en kadastraal gekend als Gent, 27^{ste} afdeling, sectie A, nummer 285B (deel), een oppervlakte heeft van:

20 m² 72 dm²
(twinlig m² tweënzevenlig dm²)

Er werden geen nieuwe eigendomsplaten geplaatst.
Opmeting in Lambert'72-coördinatenstelsel.
Alles volgens maten en aanduidingen op bijgevoegd plan.

Beschrijving van de grenzen:
- lijn 1-2-3-4-5: niet gematerialiseerd
- lijn 5-6: buitenkant muur


Geraadpleegde documenten:
- Metingsplan landmeter-expert Van Der Linden M. (dd. 10-08-1976)

Dossiënummer: 336022
AAPD - referentienummer: 44017-10711

Kris Audenaert
landmeter-expert

DAENINCK-AUDENAERT
landmeetkundig bureau

landmeetkundig bureau Daeninck-Audenaert bv
Wittermoer 33 - 9940 Evergem
www.daeninck-audenaert.be

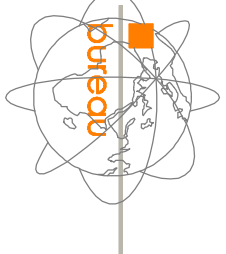

DAENINCK MICHEL beëdigd landmeter-expert LAN 04 0393 WITTERMOER 33 9940 SLEIDINGE	AUDENAERT KRIS beëdigd landmeter-expert LAN 04 0394 CIJNSAKKERWEG 8 9080 LOCHRISTI
tel. 09 357 23 55 gsm 0475 33 23 55 michel@lba-da.be	tel. 09 367 08 10 fax 09 367 08 11 gsm 0495 80 21 66 kris@lba-da.be