


**ZIE BIJZONDERE
VOORWAARDE(N)**

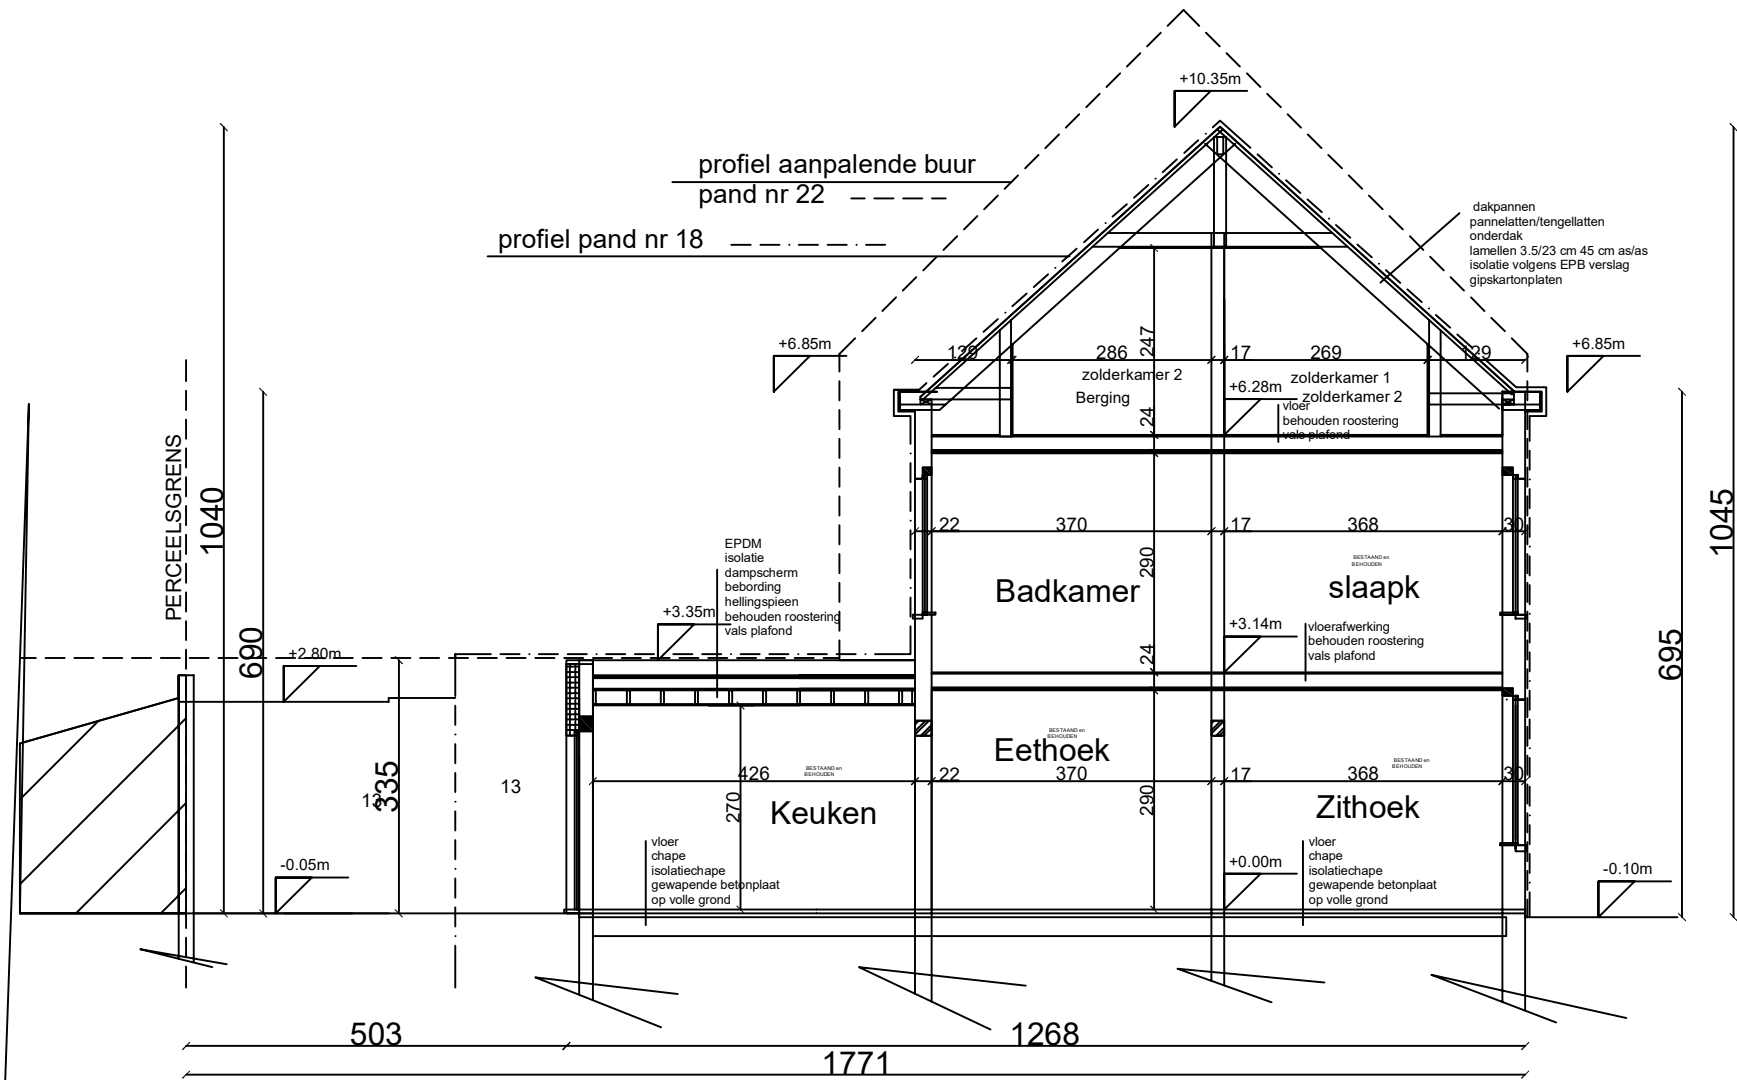

REFERENTIEPUNT= voordeurdeurpel woning
deze blijft behouden en ligt
25 cm boven de as van de weg

0 1 2 3 4 5m

Doorsnede AB 1/100