


**ZIE BIJZONDERE
VOORWAARDE(N)**

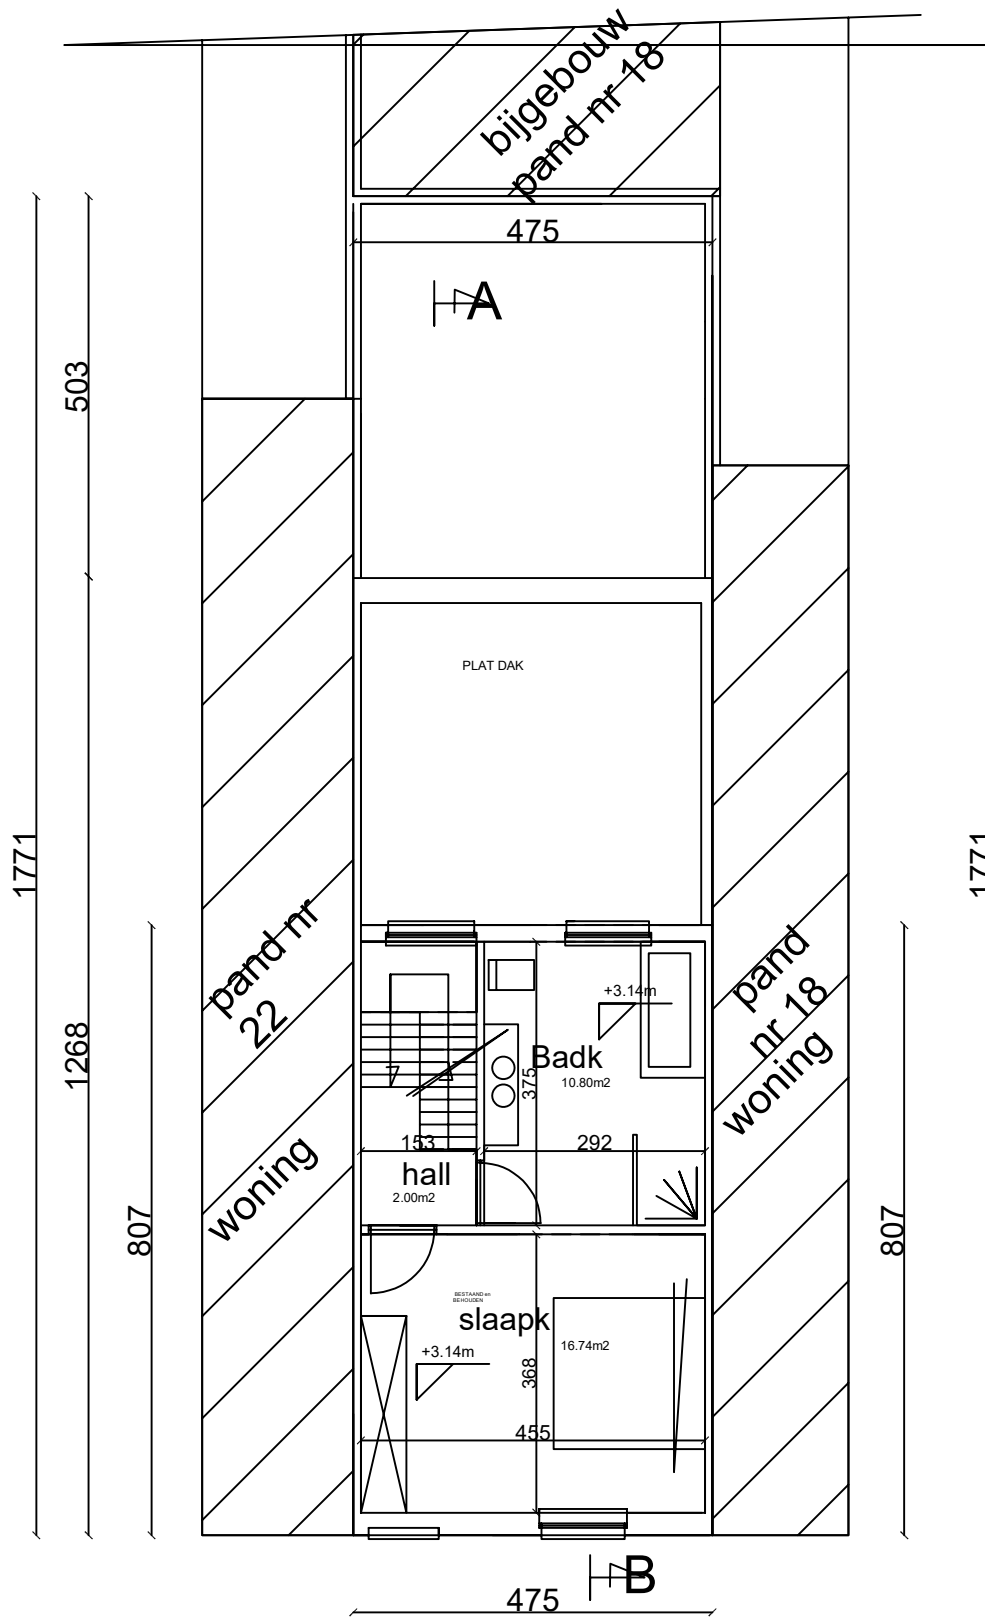

Eerste verdieping 1/100

NIEUWE TOESTAND



REFERENTIEPUNT= voordeurdeurpел woning
deze blijft behouden en ligt
25 cm boven de as van de weg

0 1 2 3 4 5m