


**ZIE BIJZONDERE  
VOORWAARDE(N)**

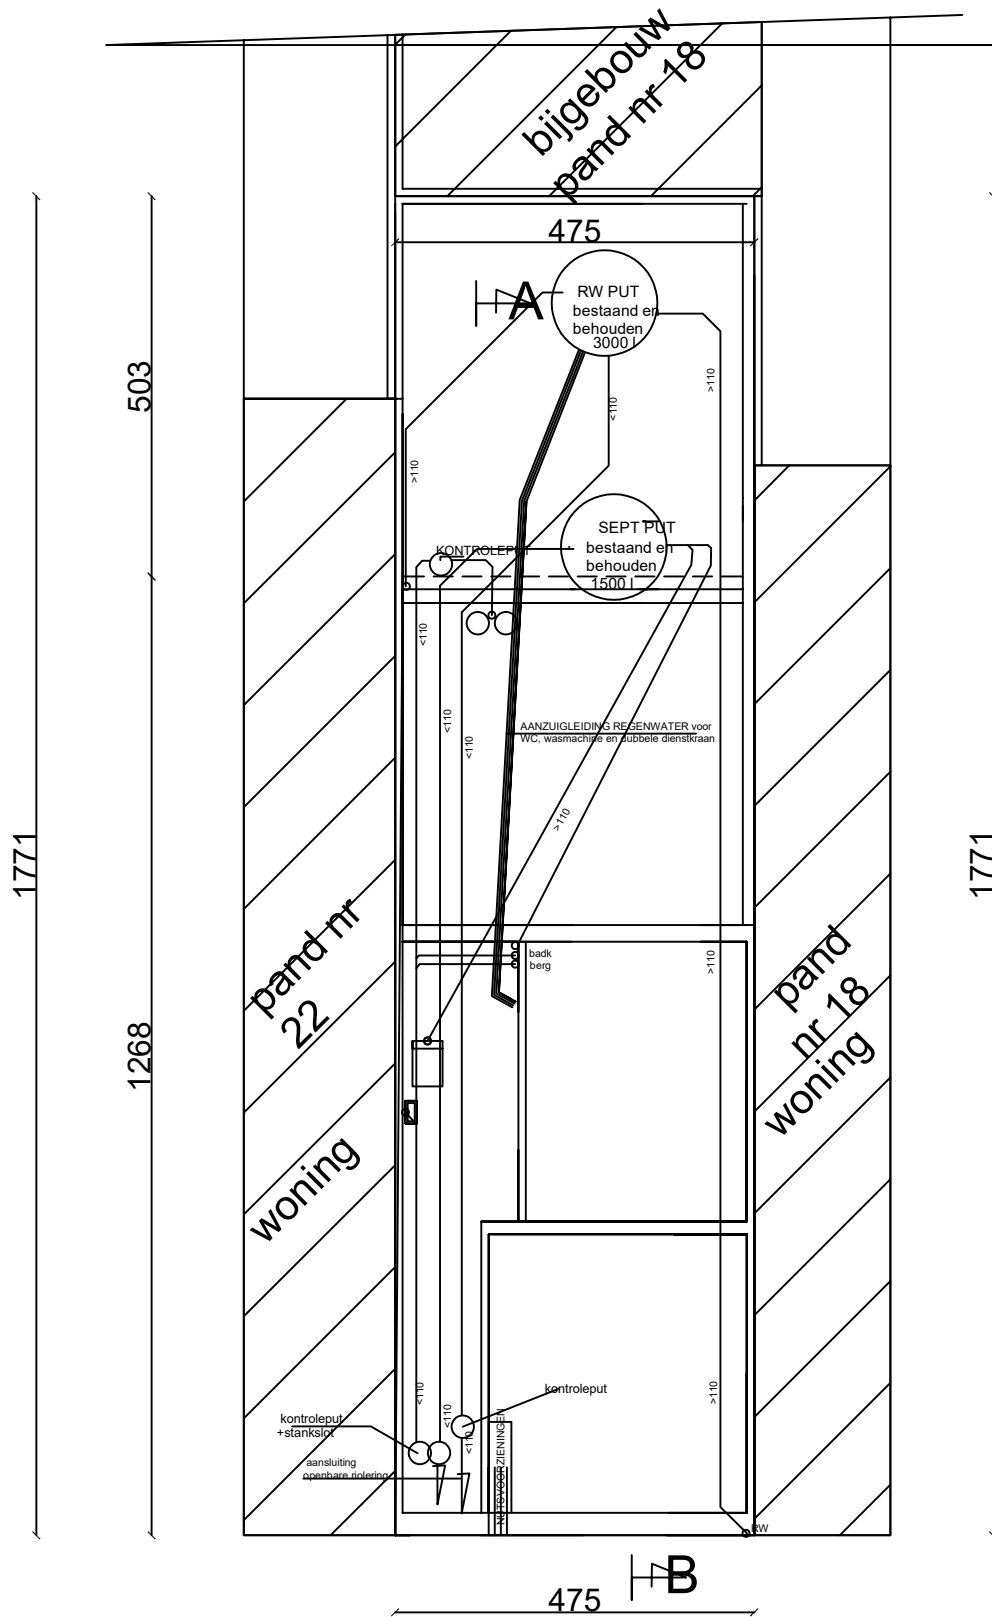

## Funderings en rioleringsplan 1/100

NIEUWE TOESTAND



REFERENTIEPUNT= voordeurdeur woning  
deze blijft behouden en ligt  
25 cm boven de as van de weg

0 1 2 3 4 5m