


# ZIE BIJZONDERE VOORWAARDE(N)

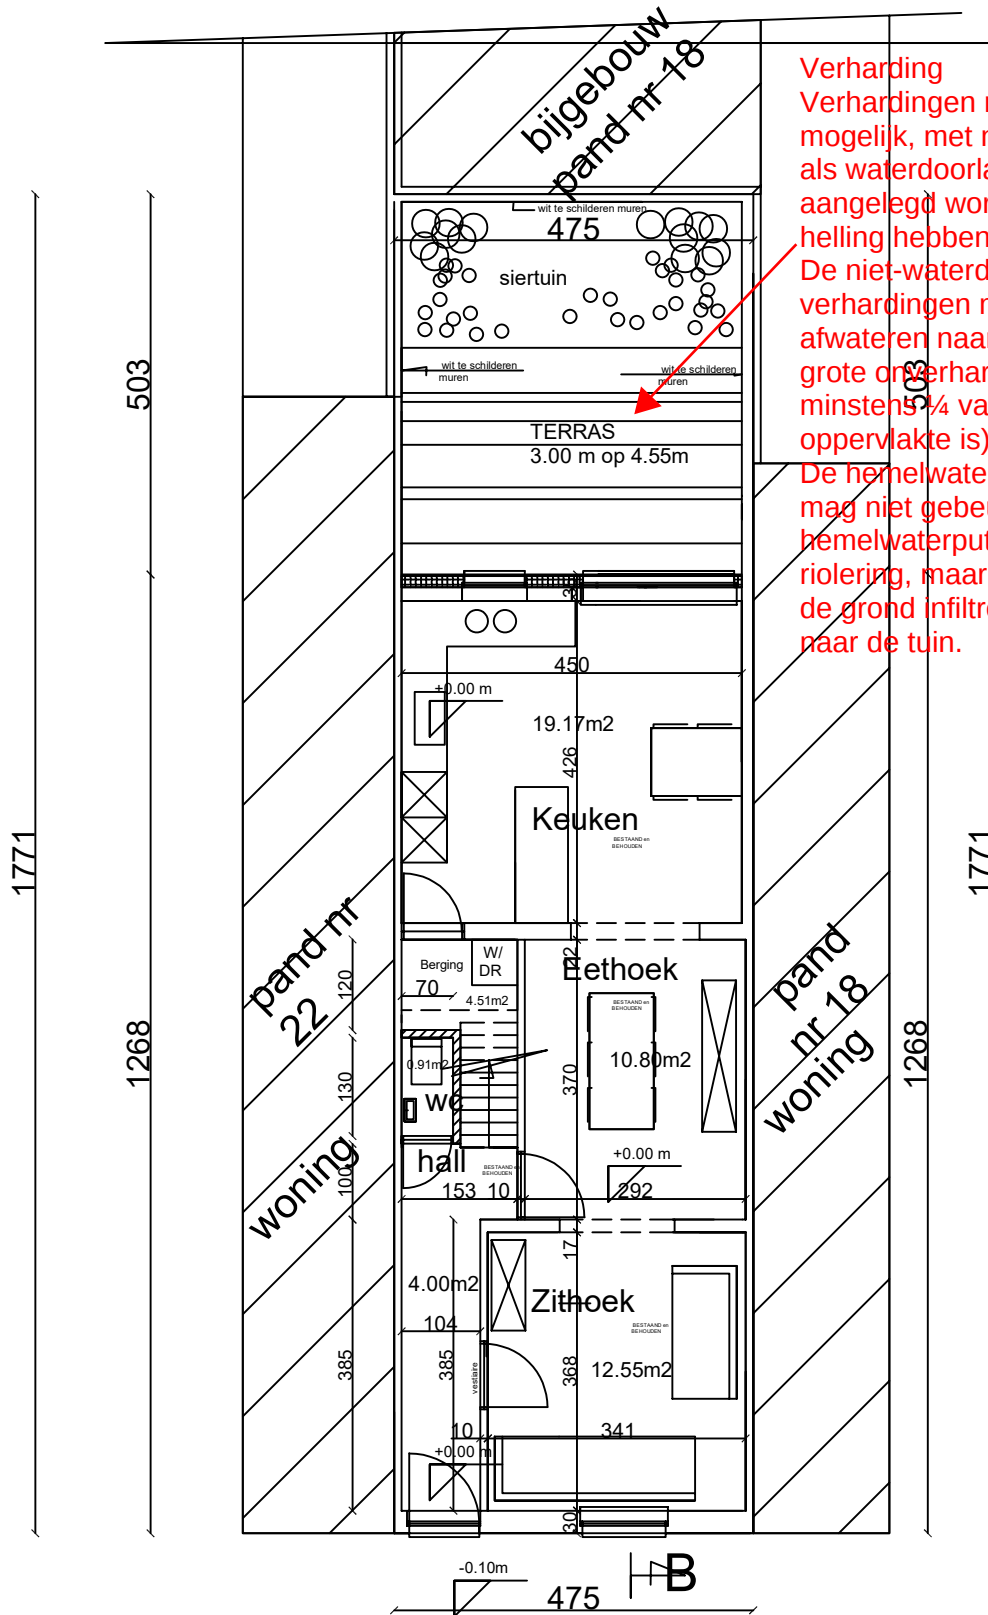

**Verharding**  
Verhardingen moeten, waar mogelijk, met natuurlijke infiltratie of als waterdoorlatende verharding aangelegd worden (en mag geen helling hebben van meer dan 2%). De niet-waterdoorlatende verhardingen moet kunnen afwateren naar een voldoende grote onverharde groenzone (die minstens 1/4 van de afwaterende oppervlakte is). De hemelwaterafloop van het terras mag niet gebeuren via de hemelwaterput of de interne riolering, maar moet rechtstreeks in de grond infiltreren of afwateren naar de tuin.

## GELIJKVLOERS 1/100

NIEUWE TOESTAND



REFERENTIEPUNT= voordeur dorpel woning  
deze blijft behouden en ligt  
25 cm boven de as van de weg

0 1 2 3 4 5m