



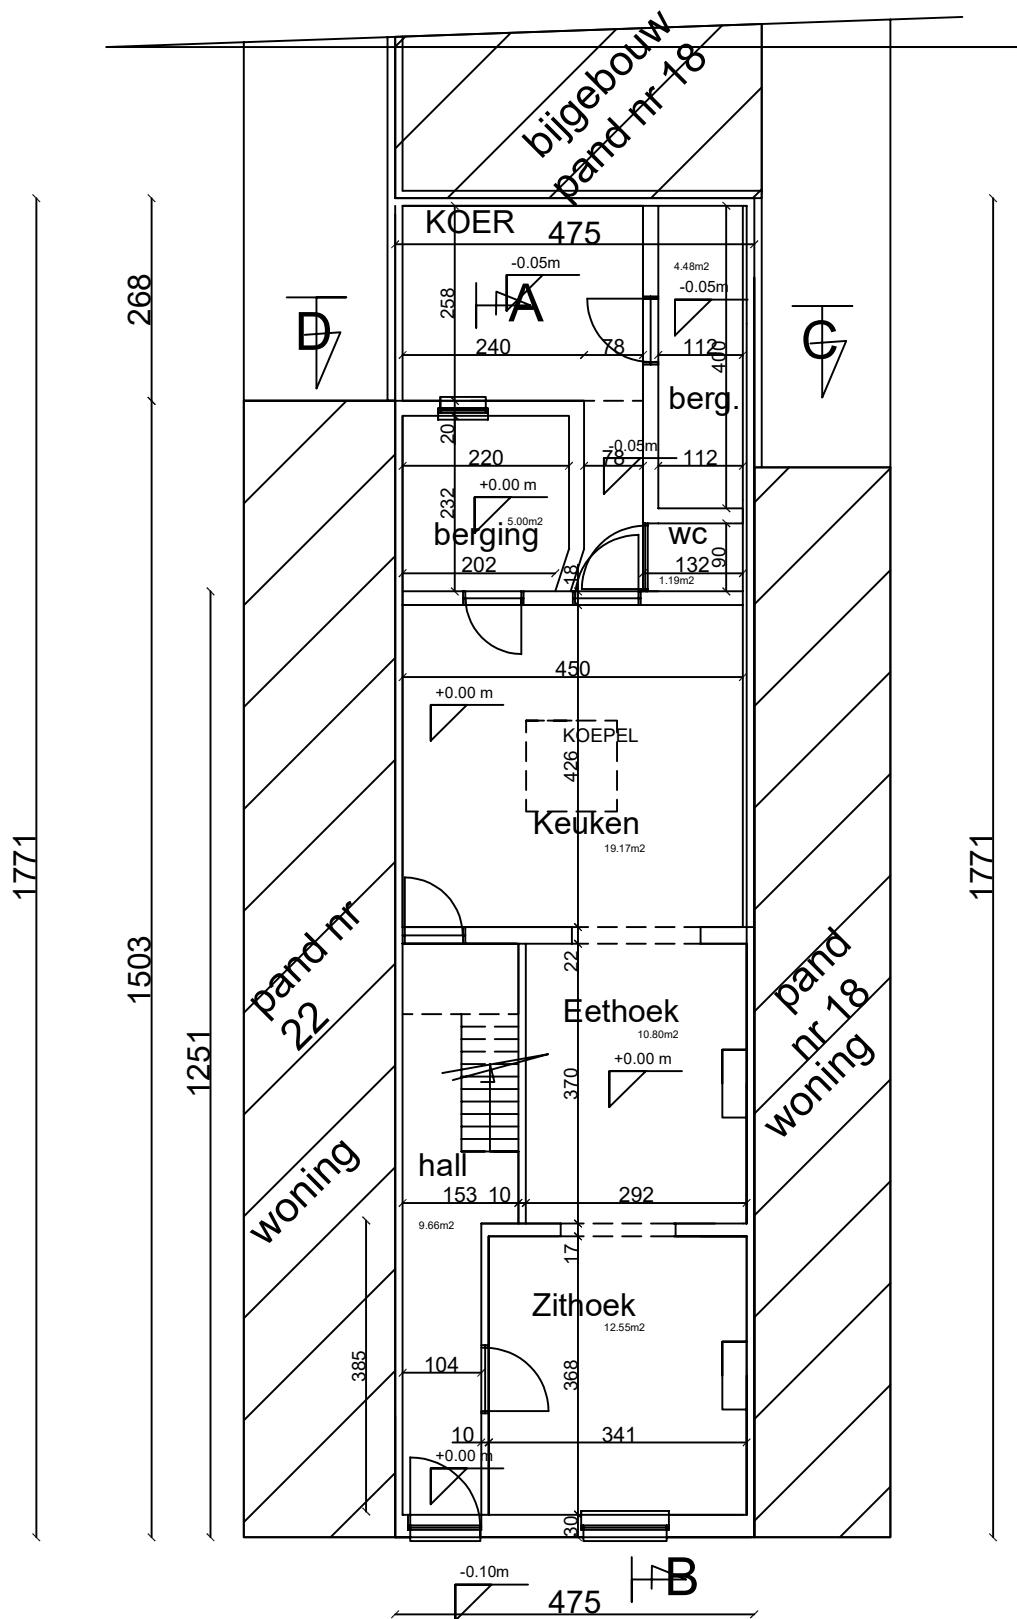

GELIJKVLOERS 1/100
BESTAANDE TOESTAND

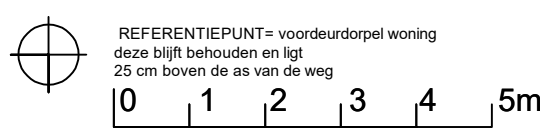

REFERENTIEPUNT= voordeurdeurpел woning
deze blijft behouden en ligt
25 cm boven de as van de weg