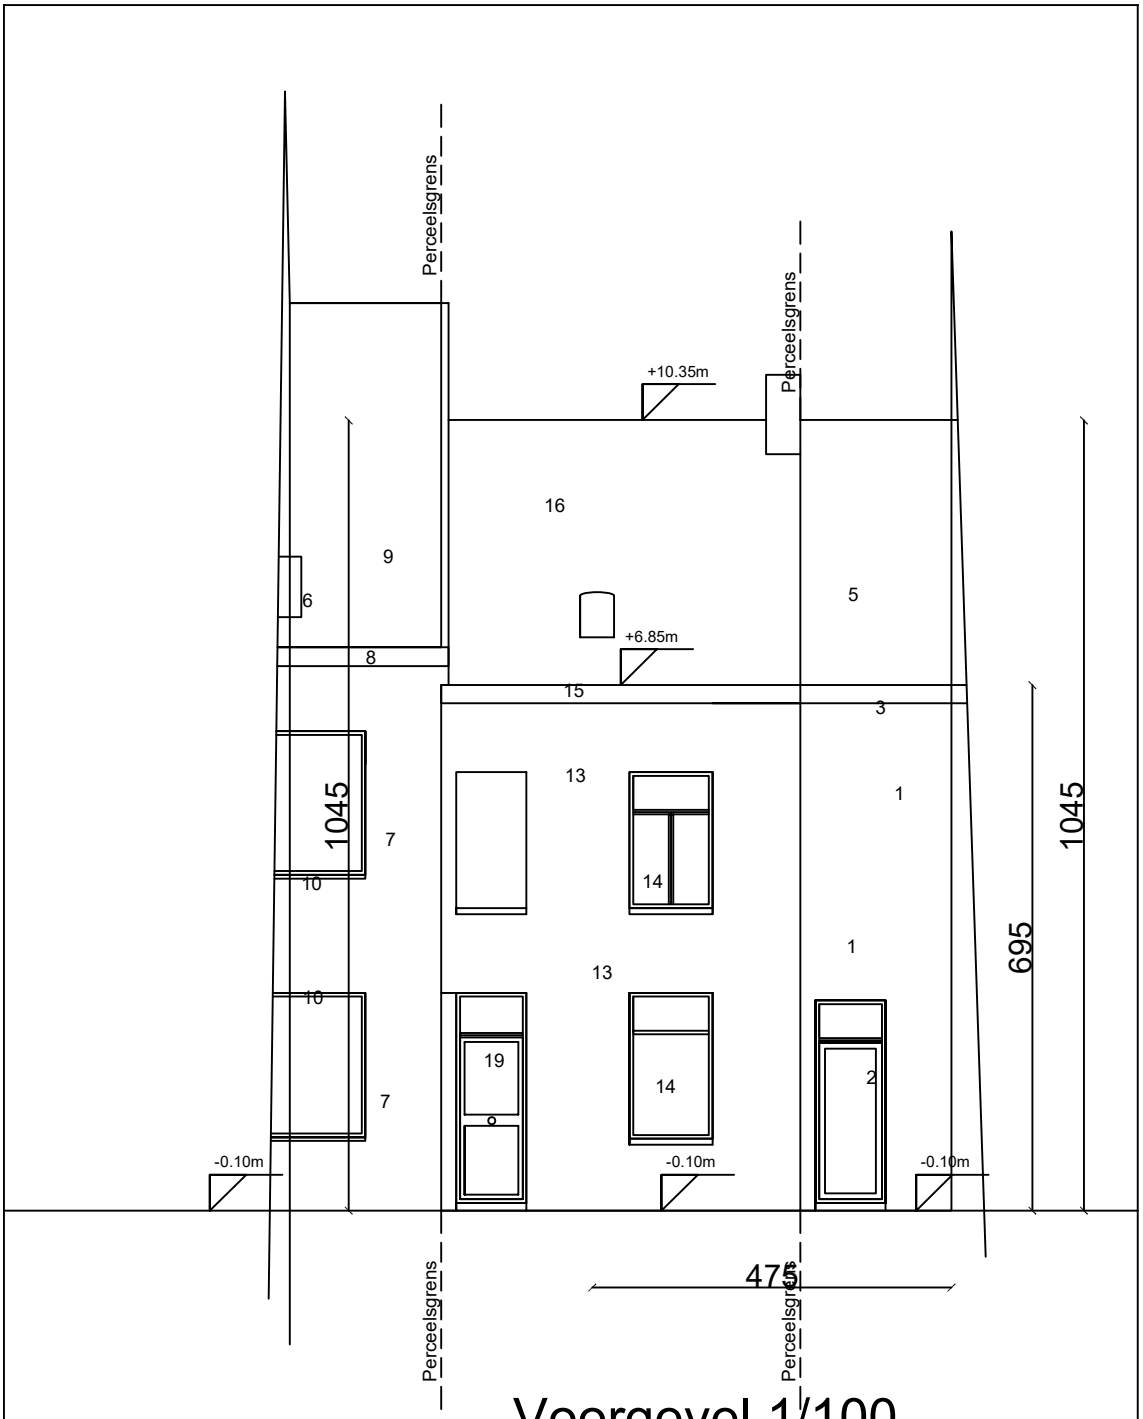

Voorgevel 1/100

BESTAANDE TOESTAND

REFERENTIEPUNT= voordeurdorpel woning
deze blijft behouden en ligt
25 cm boven de as van de weg

0 1 2 3 4 5m