


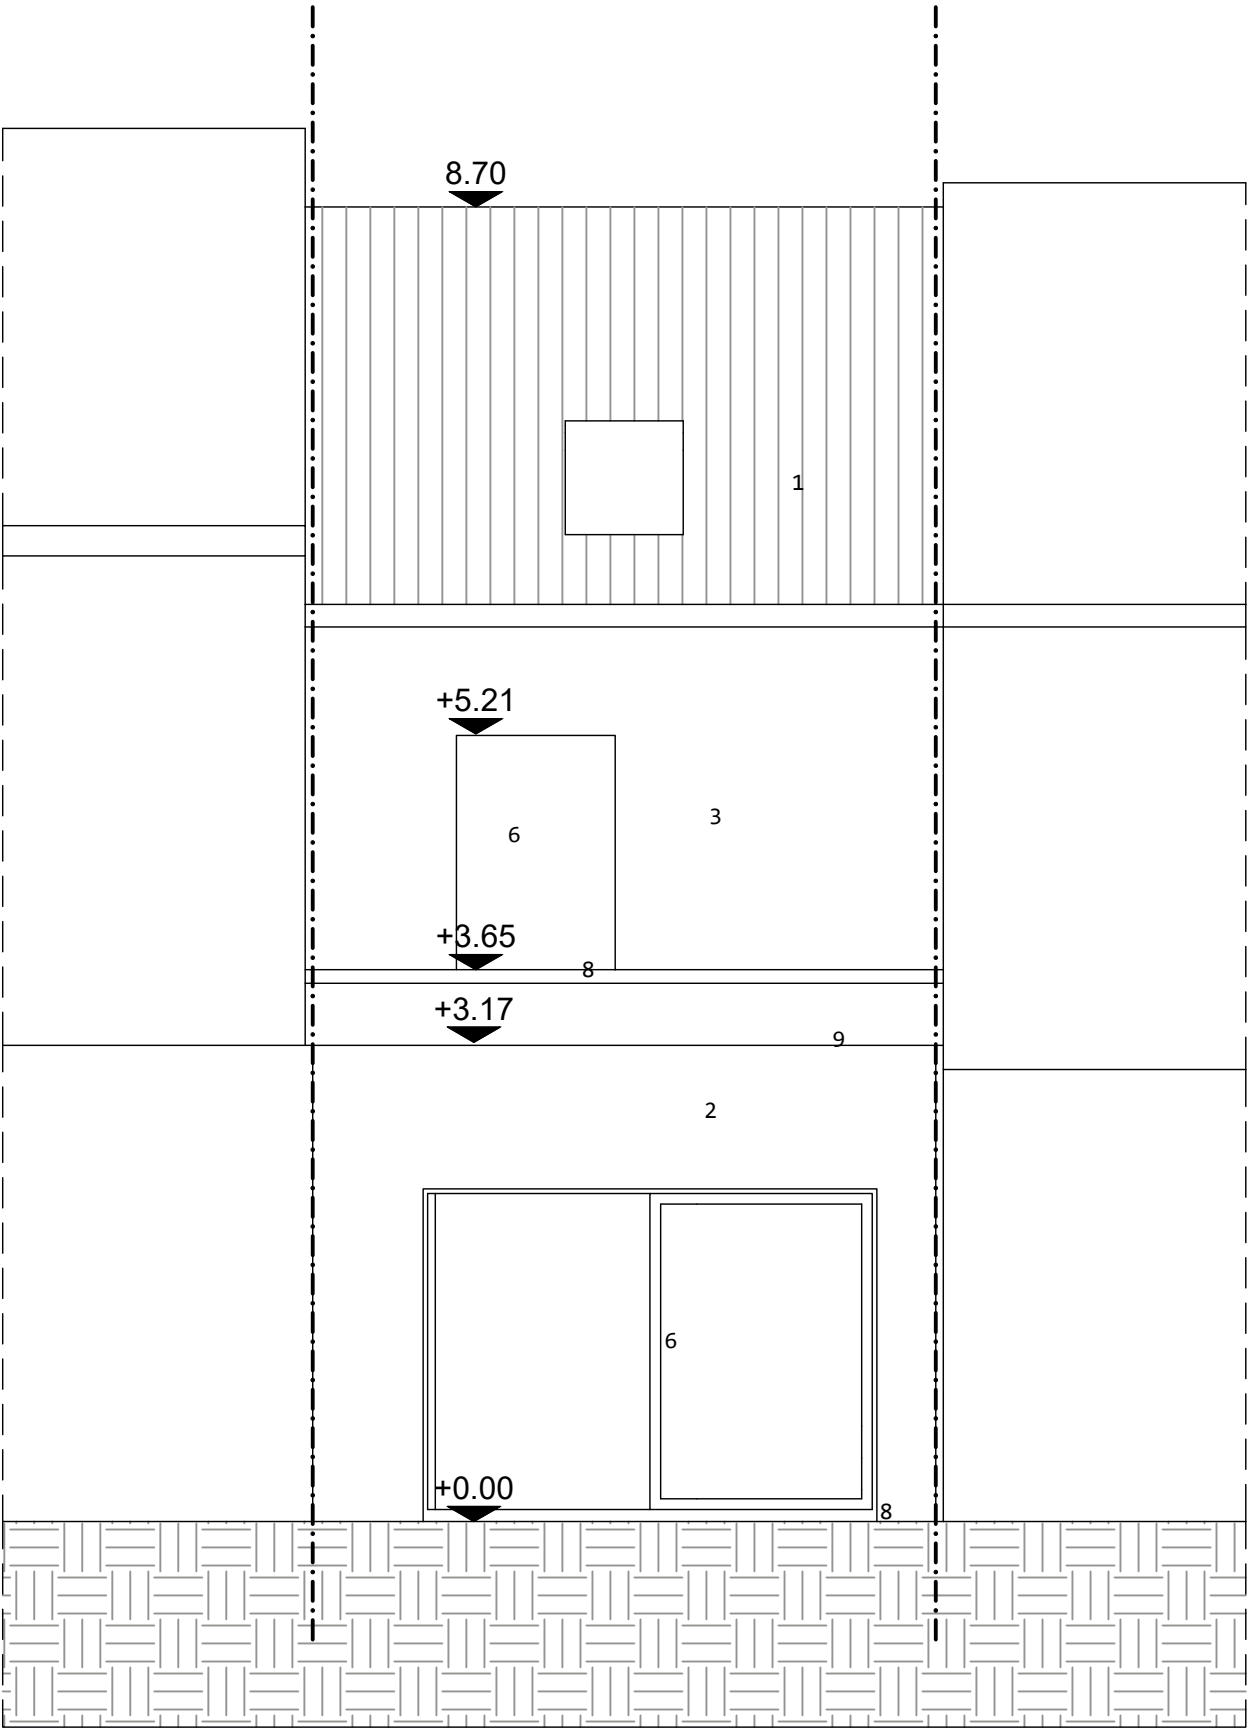

M A T E R I A L E N :

1. dakbedekking met pannn
2. gevel in rode gevelstenen
3. gevel in geschilderde baksteen kleur geel
4. aluminium beplating klur antraciet
5. schrijnwerk in pvc - kleur antraciet
6. schrijnwerk in pvc - kleur: wit
7. balustrade in glas
8. dorpels in arduin / aluminium - kleur: donkergrijs
9. dakrand in aluminium - kleur: donkergrijs

N O T A :
alle funderingen tot op vaste- en vorstvrije grond
alle stabiliteit volgens studie van ir.-bouwkunde