


ZIE BIJZONDERE
VOORWAARDE(N)

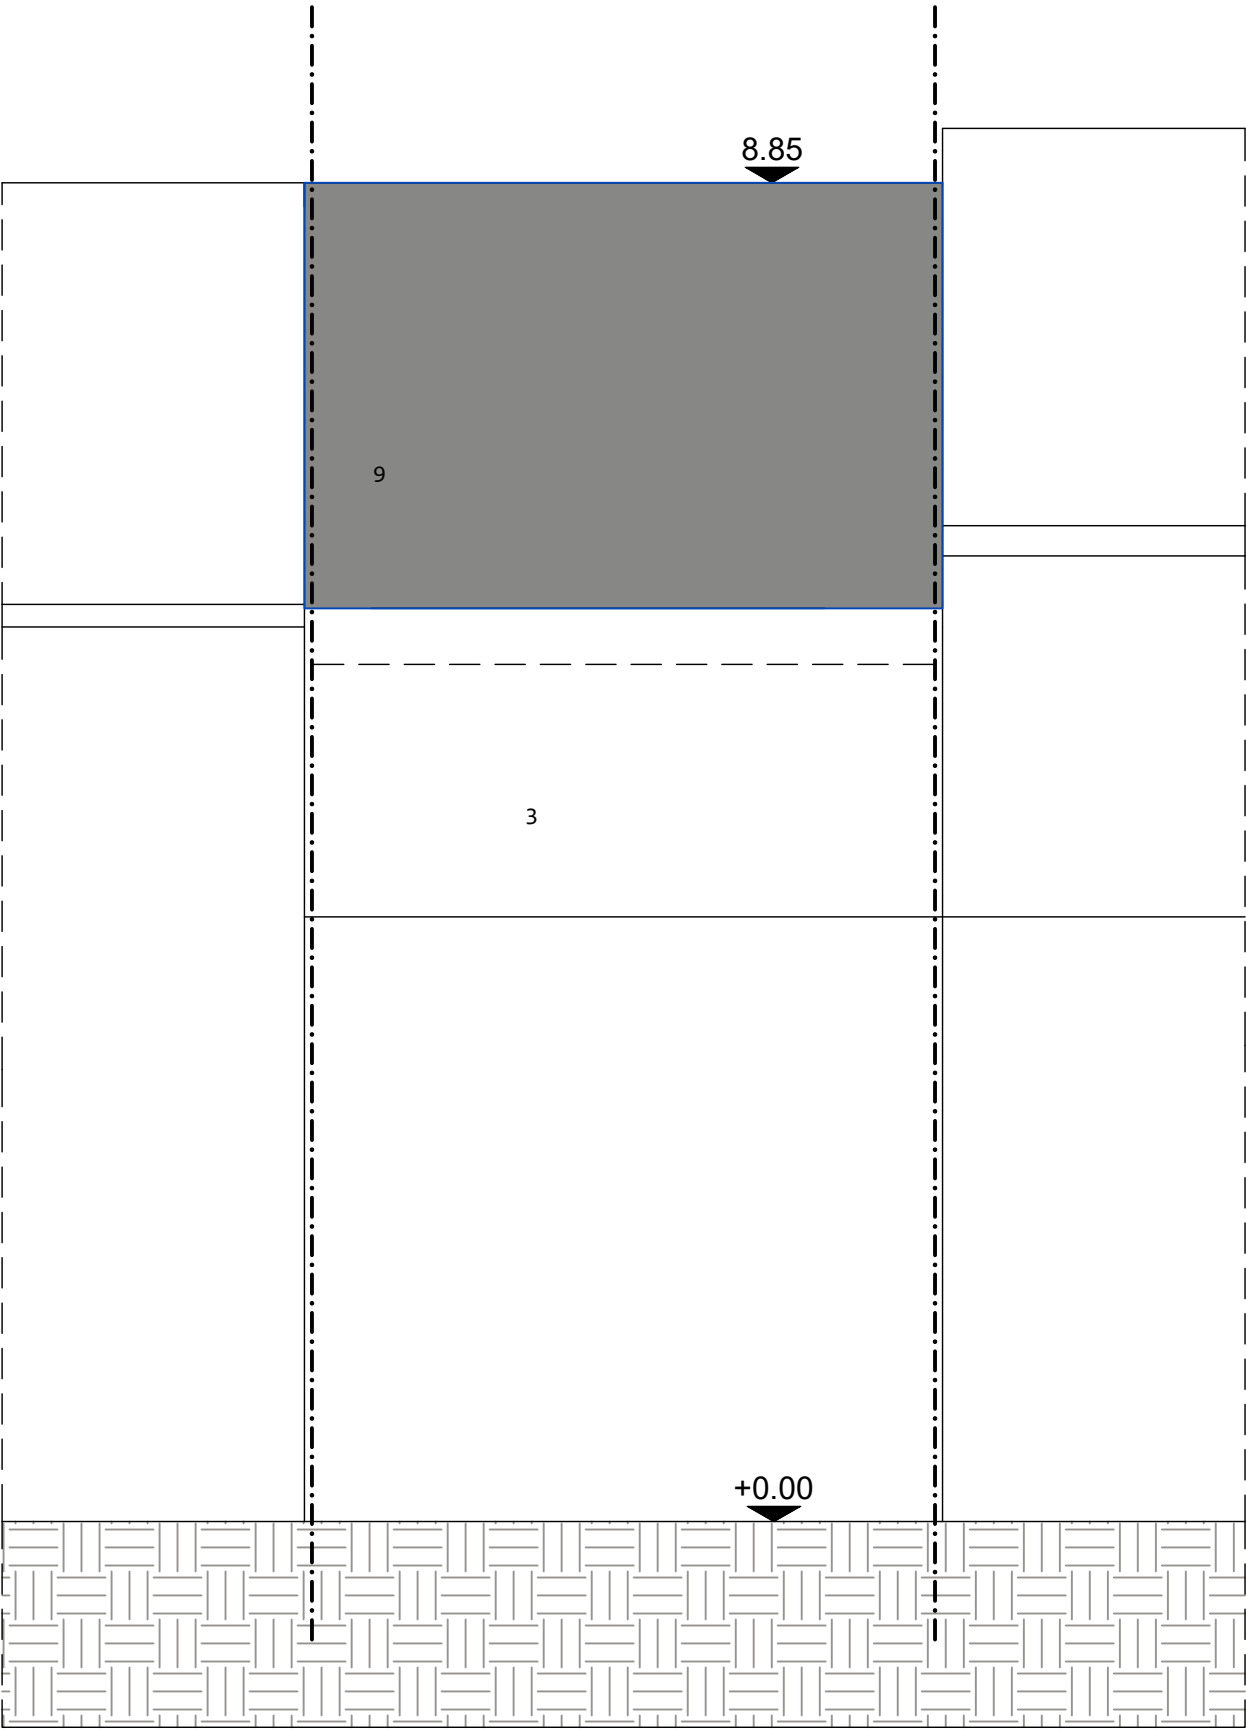

M A T E R I A L E N :

1. dakbedekking met pannn
2. gevel in rode gevelstenen
3. gevel in geschilderde baksteen kleur geel
4. schrijnwerk in pvc - kleur antracit
5. schrijnwerk in pvc - kleur: wit
6. balustrade in glas
7. dorpels in arduin / aluminium - kleur: donkergrijs
8. dakrand in aluminium - kleur: donkergrijs
9. aluminium beplating klur antraciet

N O T A :

alle funderingen tot op vaste- en vorstvrije grond
alle stabiliteit volgens studie van ir.-bouwkunde