


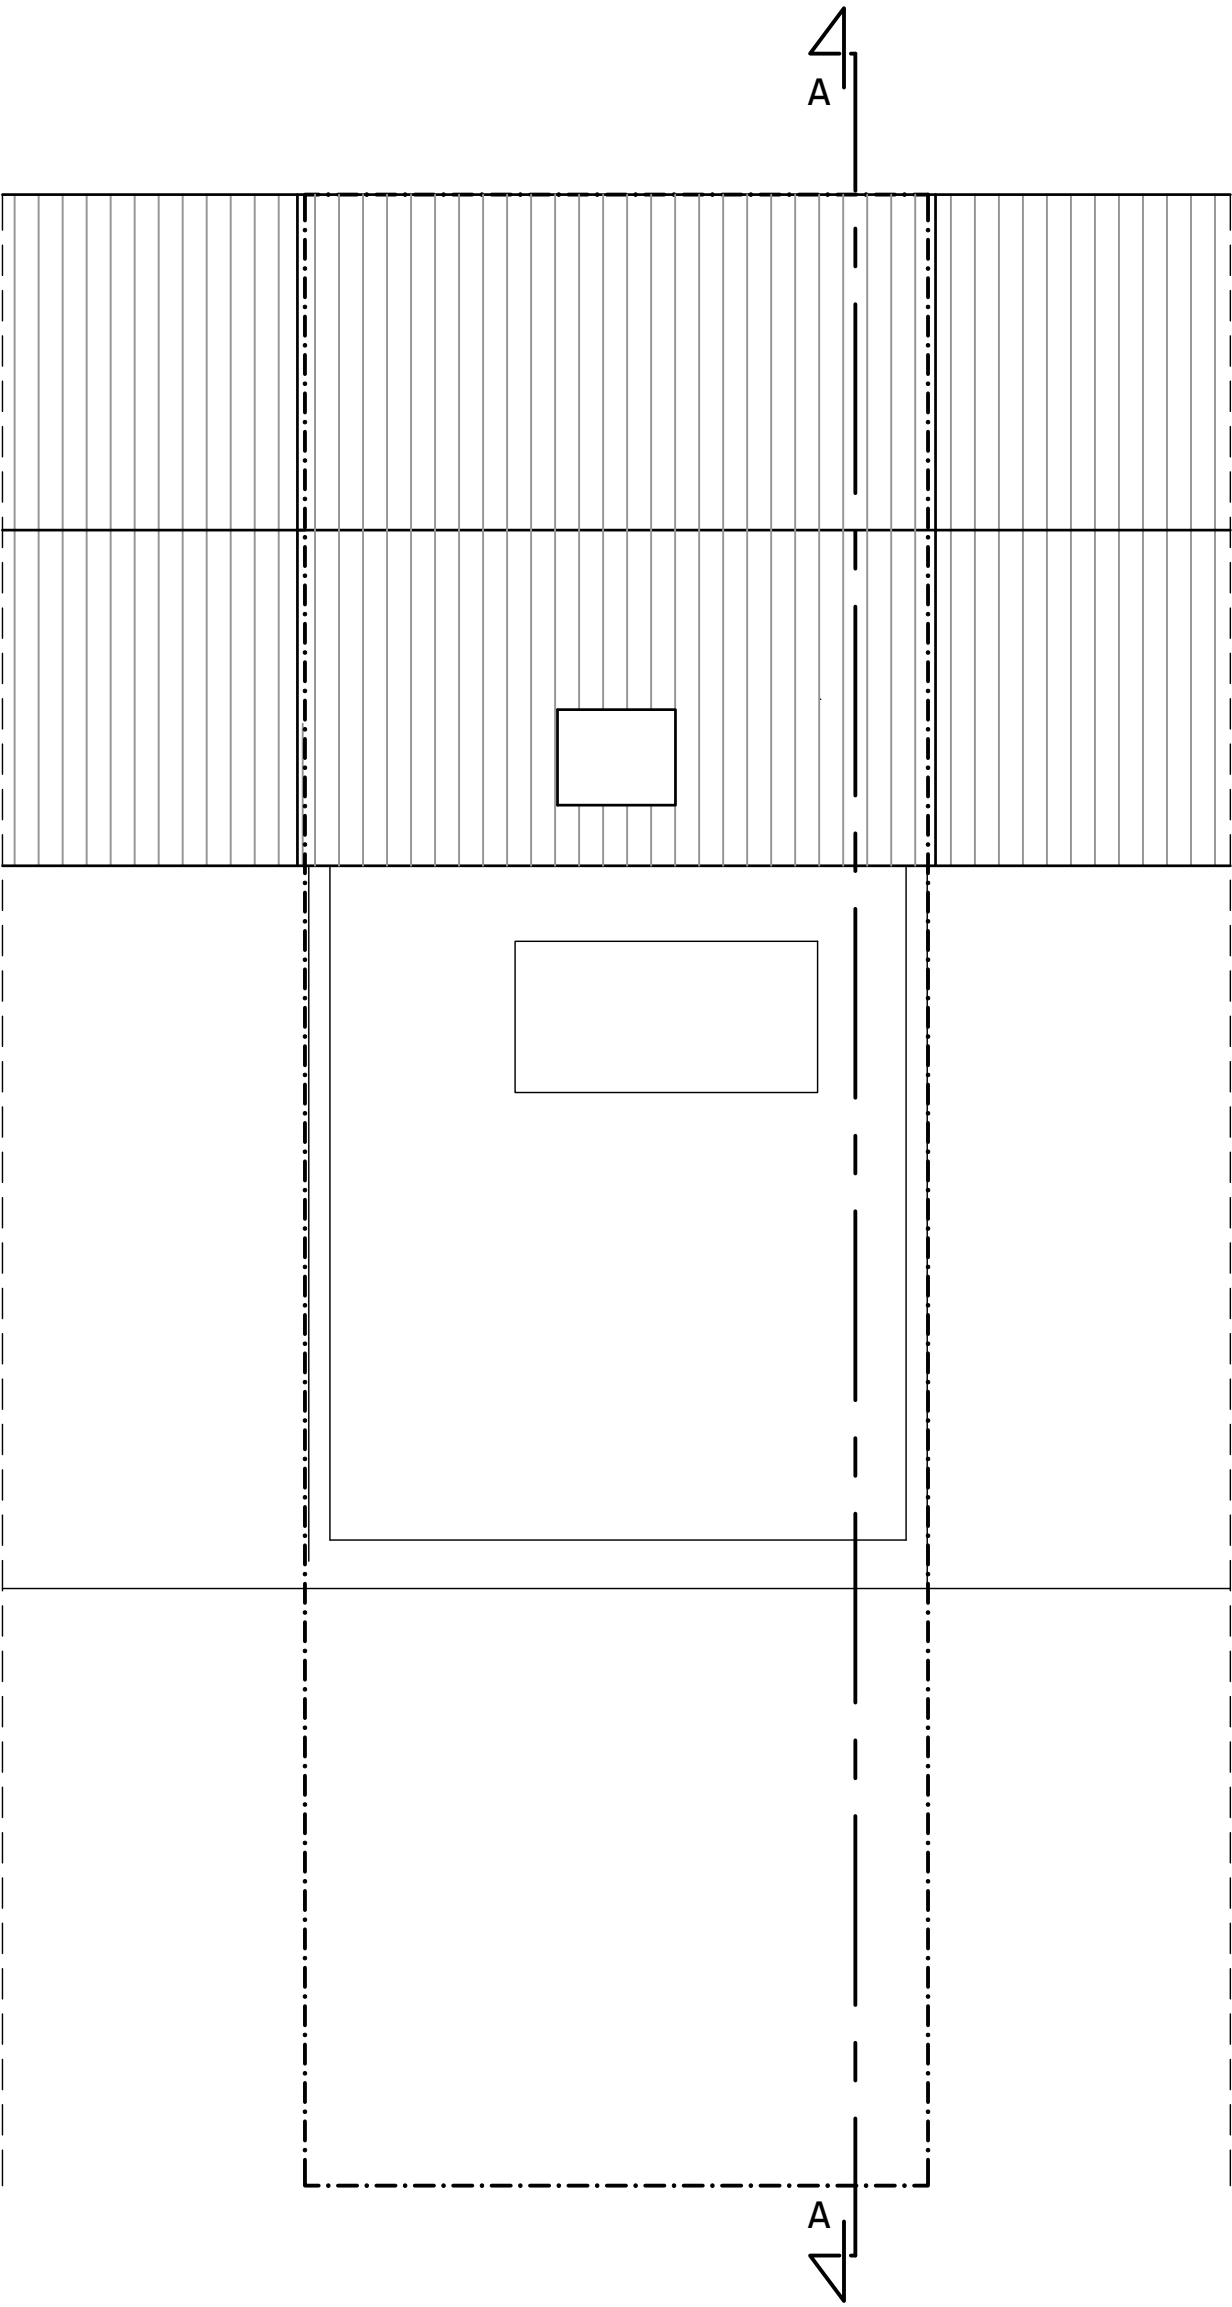

LEGENDE

- bestaande
- parement
- dragende wand
- niet-dragende wand
- isolerende bouwsteen
- zachte isolatie
- harde isolatie
- gewapend beton
- funderingsbeton
- dekvloer
- $\phi_{xx} = xxm^2$
- afvoer rw