


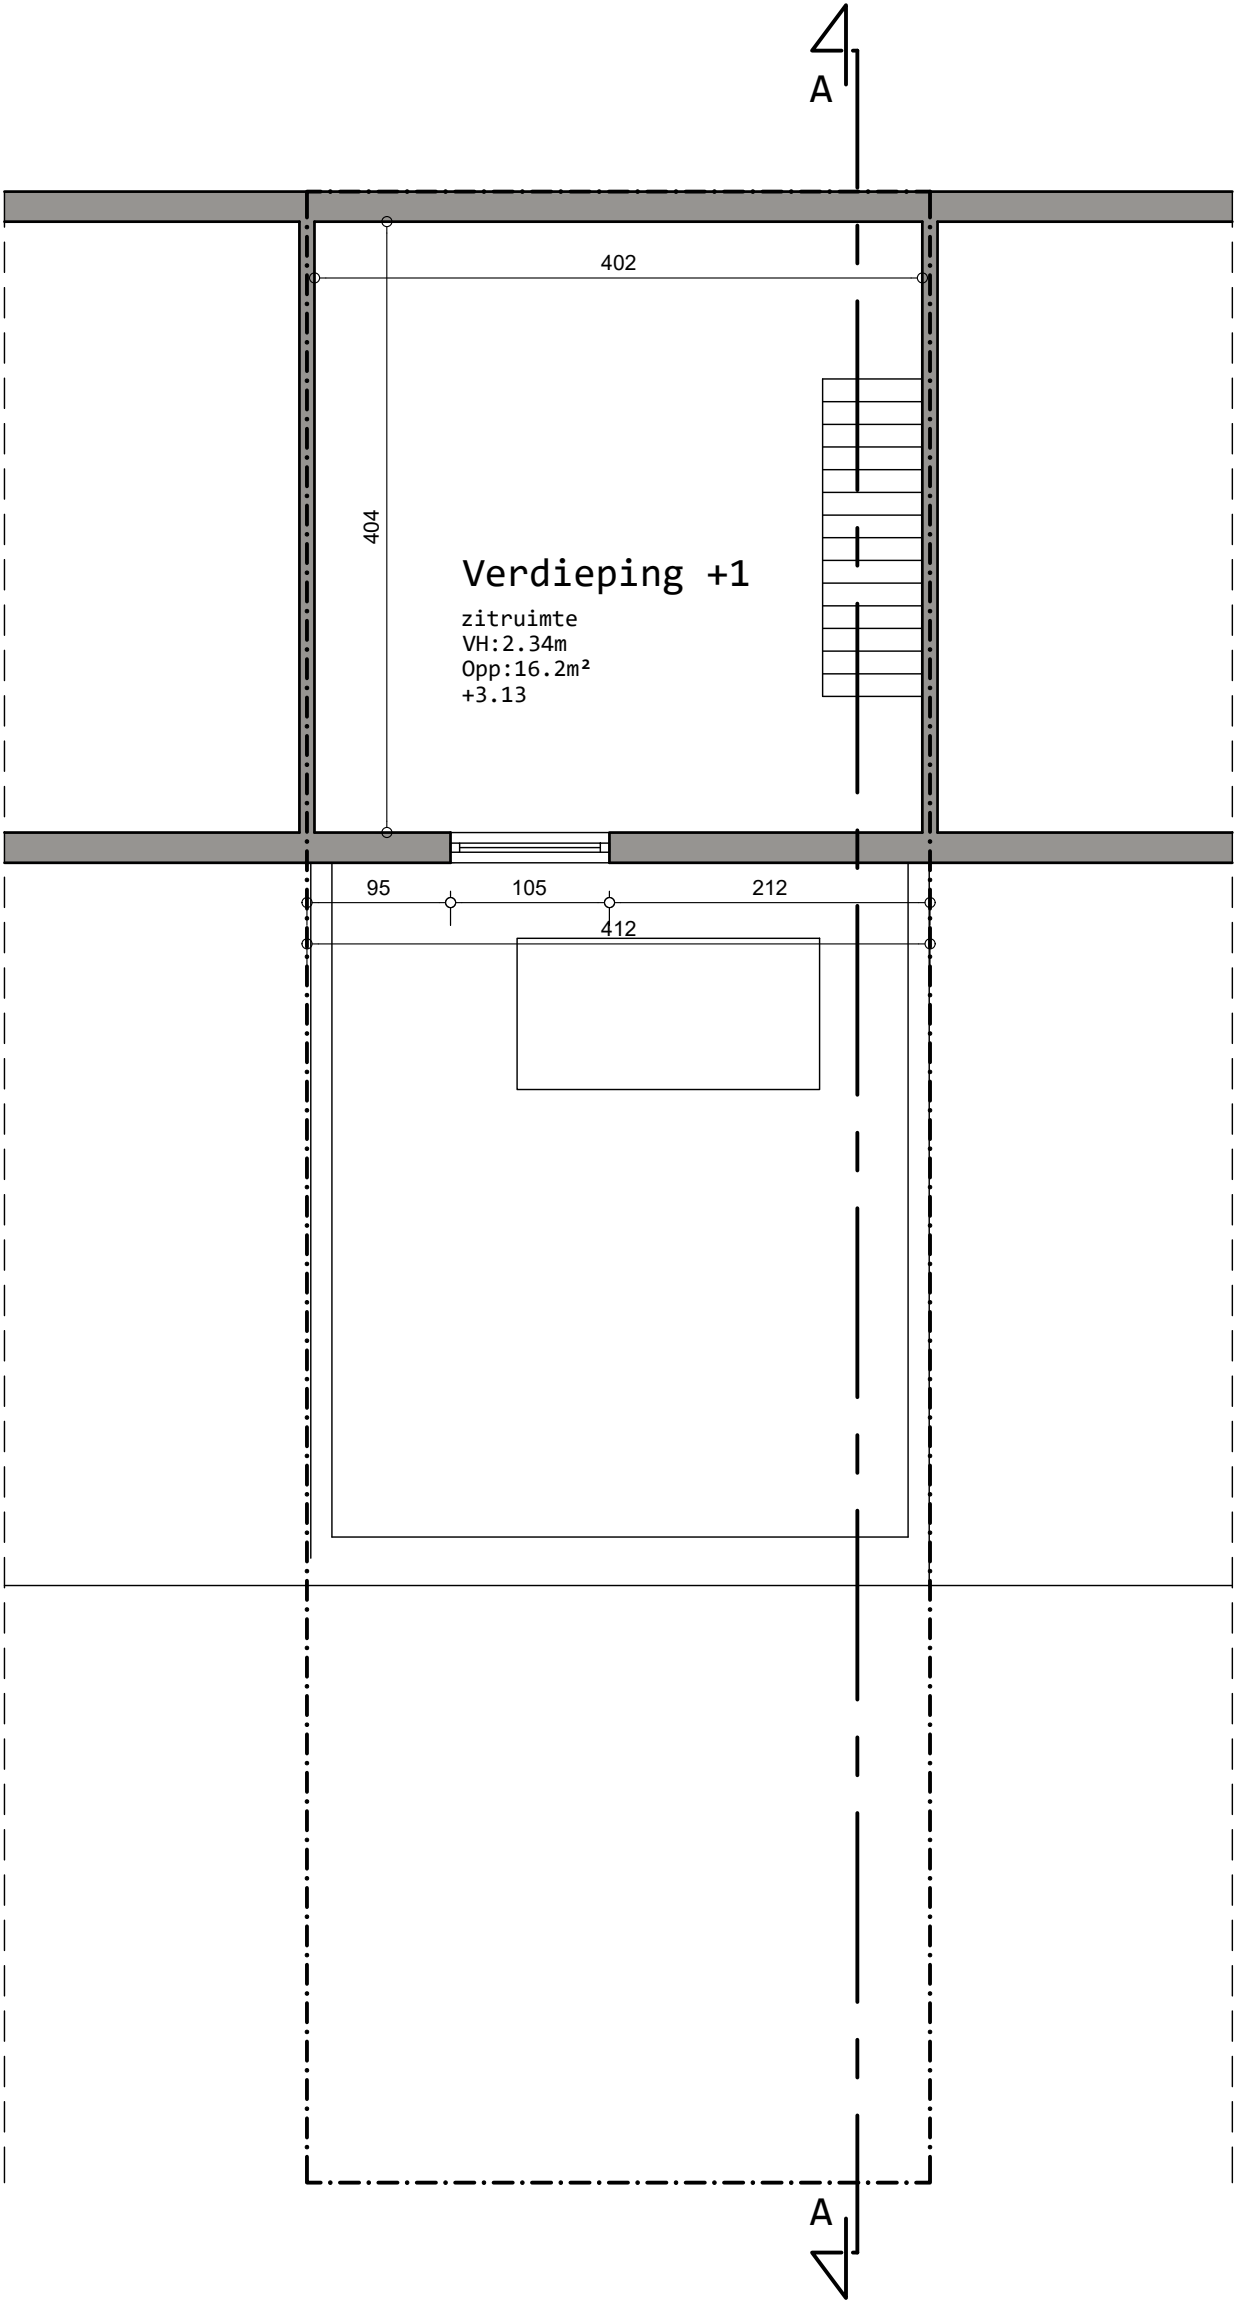

- LEGENDE
- bestaande
 - parement
 - dragende wand
 - niet-dragende wand
 - isolerende bouwsteen
 - zachte isolatie
 - harde isolatie
 - gewapend beton
 - funderingsbeton
 - dekvloer
 - afvoer rw