


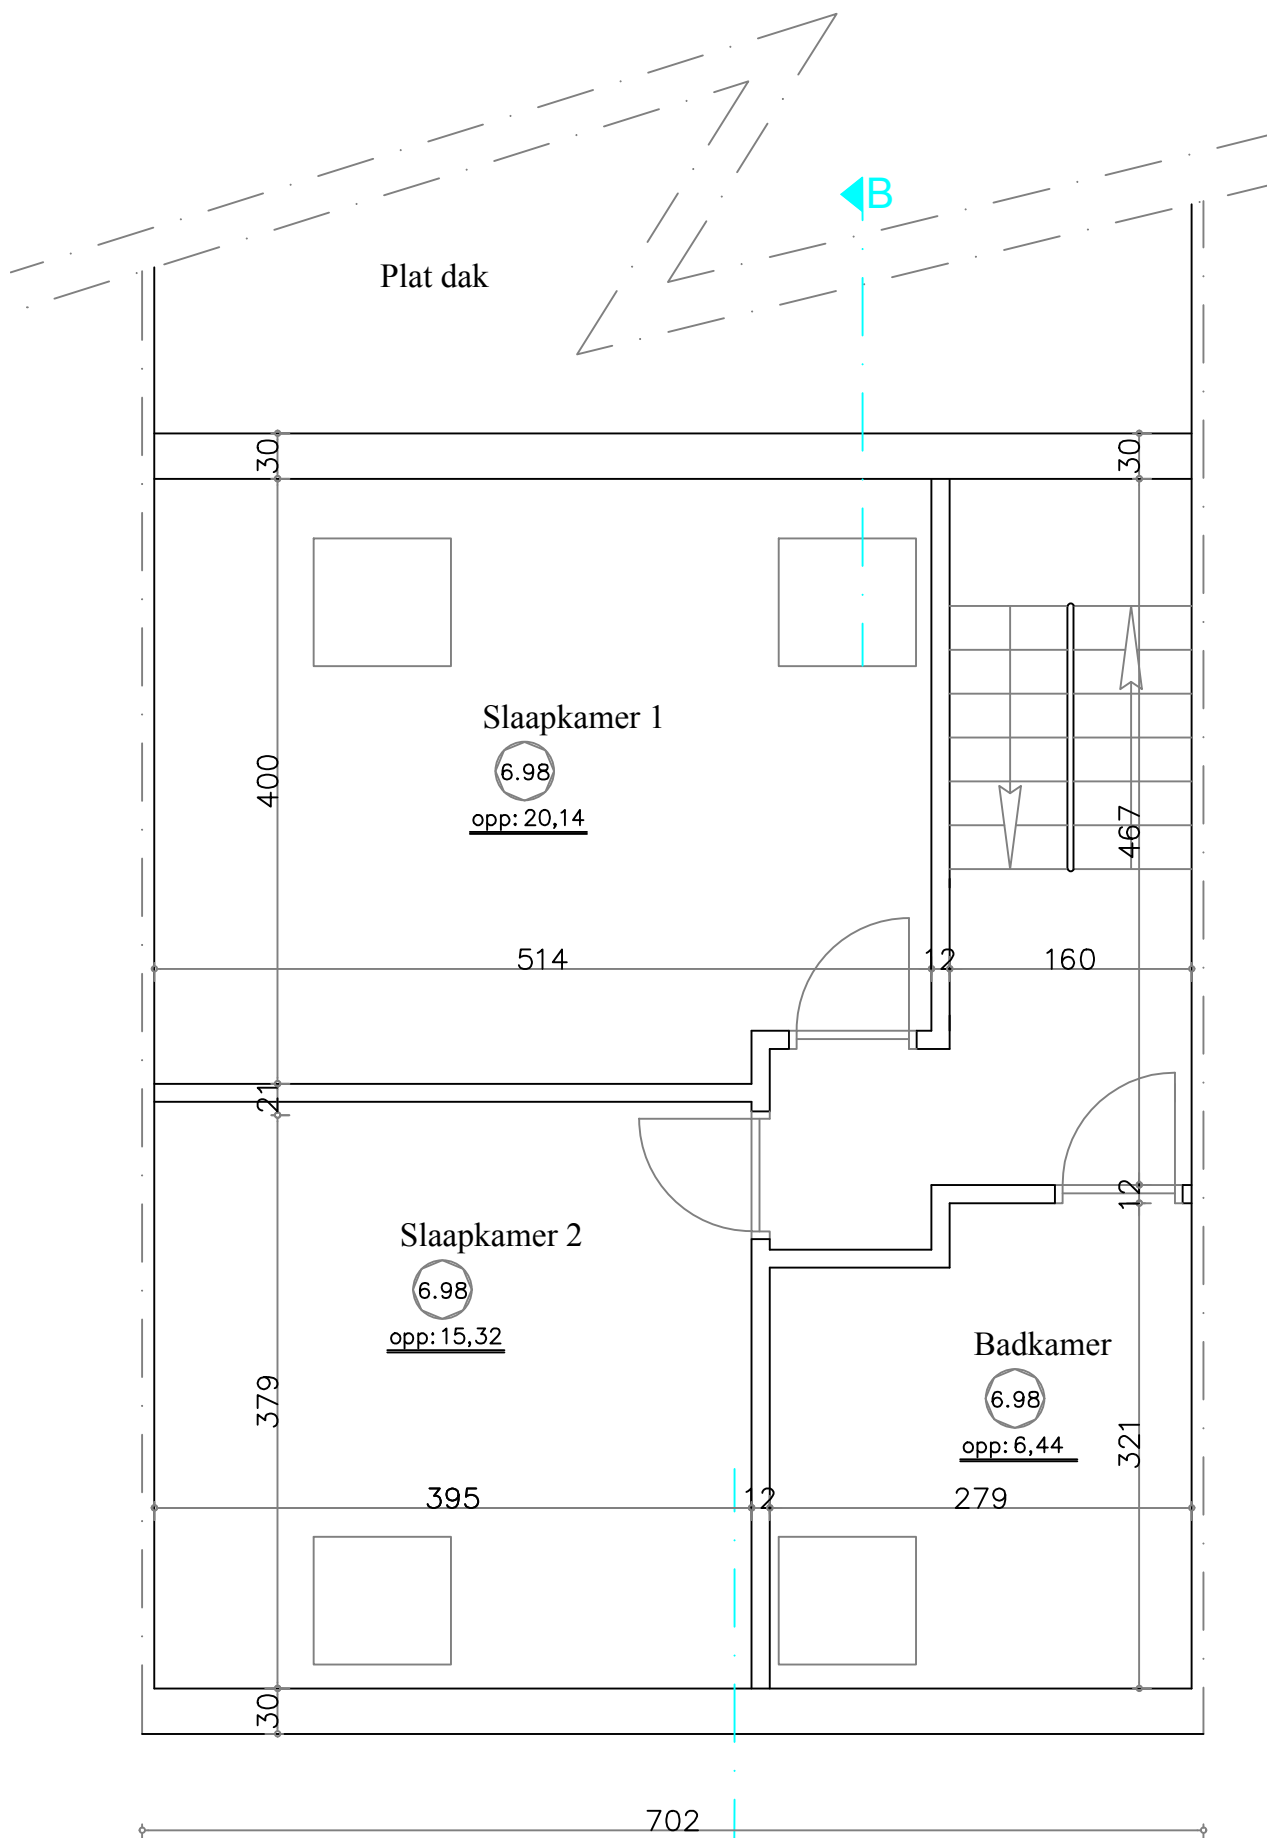

Tweede verdieping
Bestaande toestand

Schaal 1/50

