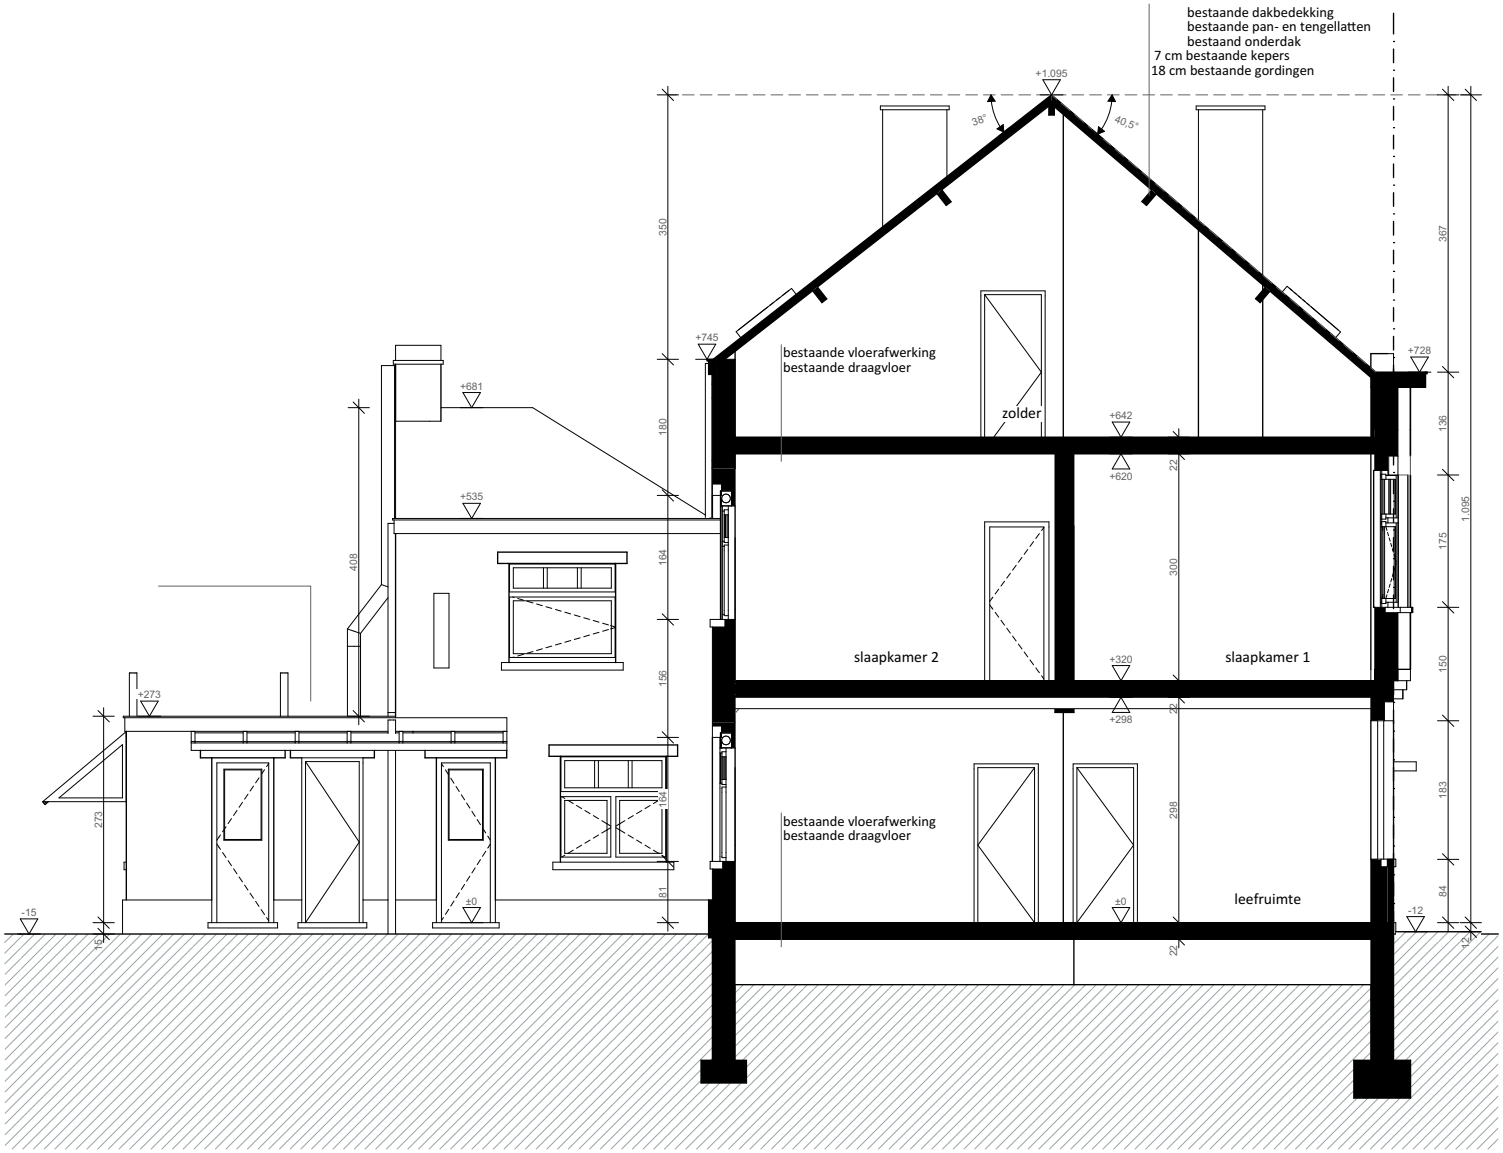

Verbouwen van een woning : Bestaande toestand

BA_Woning_S_B_02_Doorsnede BB

datum:	04/06/2025
afmetingen:	in cm
schaal:	1:100

0 1 2 3 4 5