


ZIE BIJZONDERE
VOORWAARDE(N)

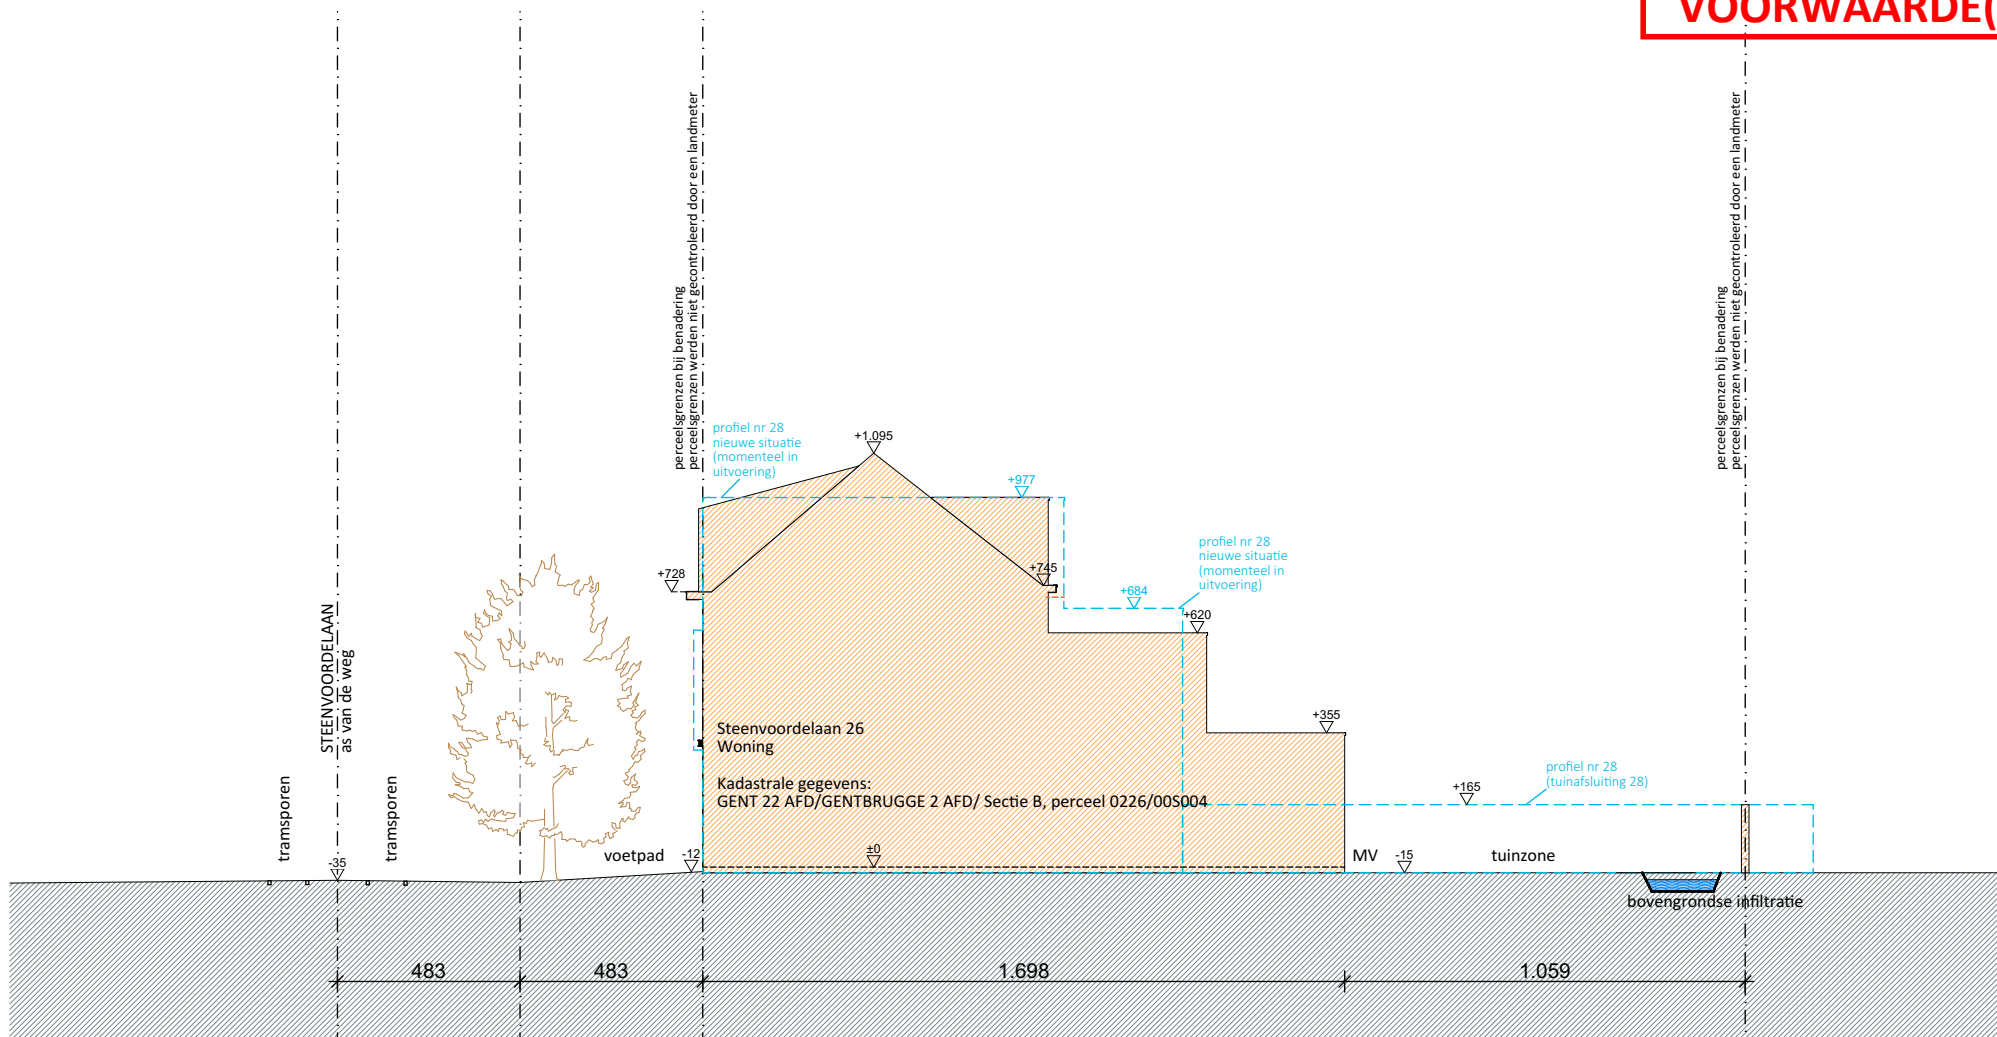

Verbouwen van een woning : Nieuwe toestand

BA_Woning_T_N_01_Terreinprofiel

datum: 19/06/2025

afmetingen: in cm

schaal: 1:200

