


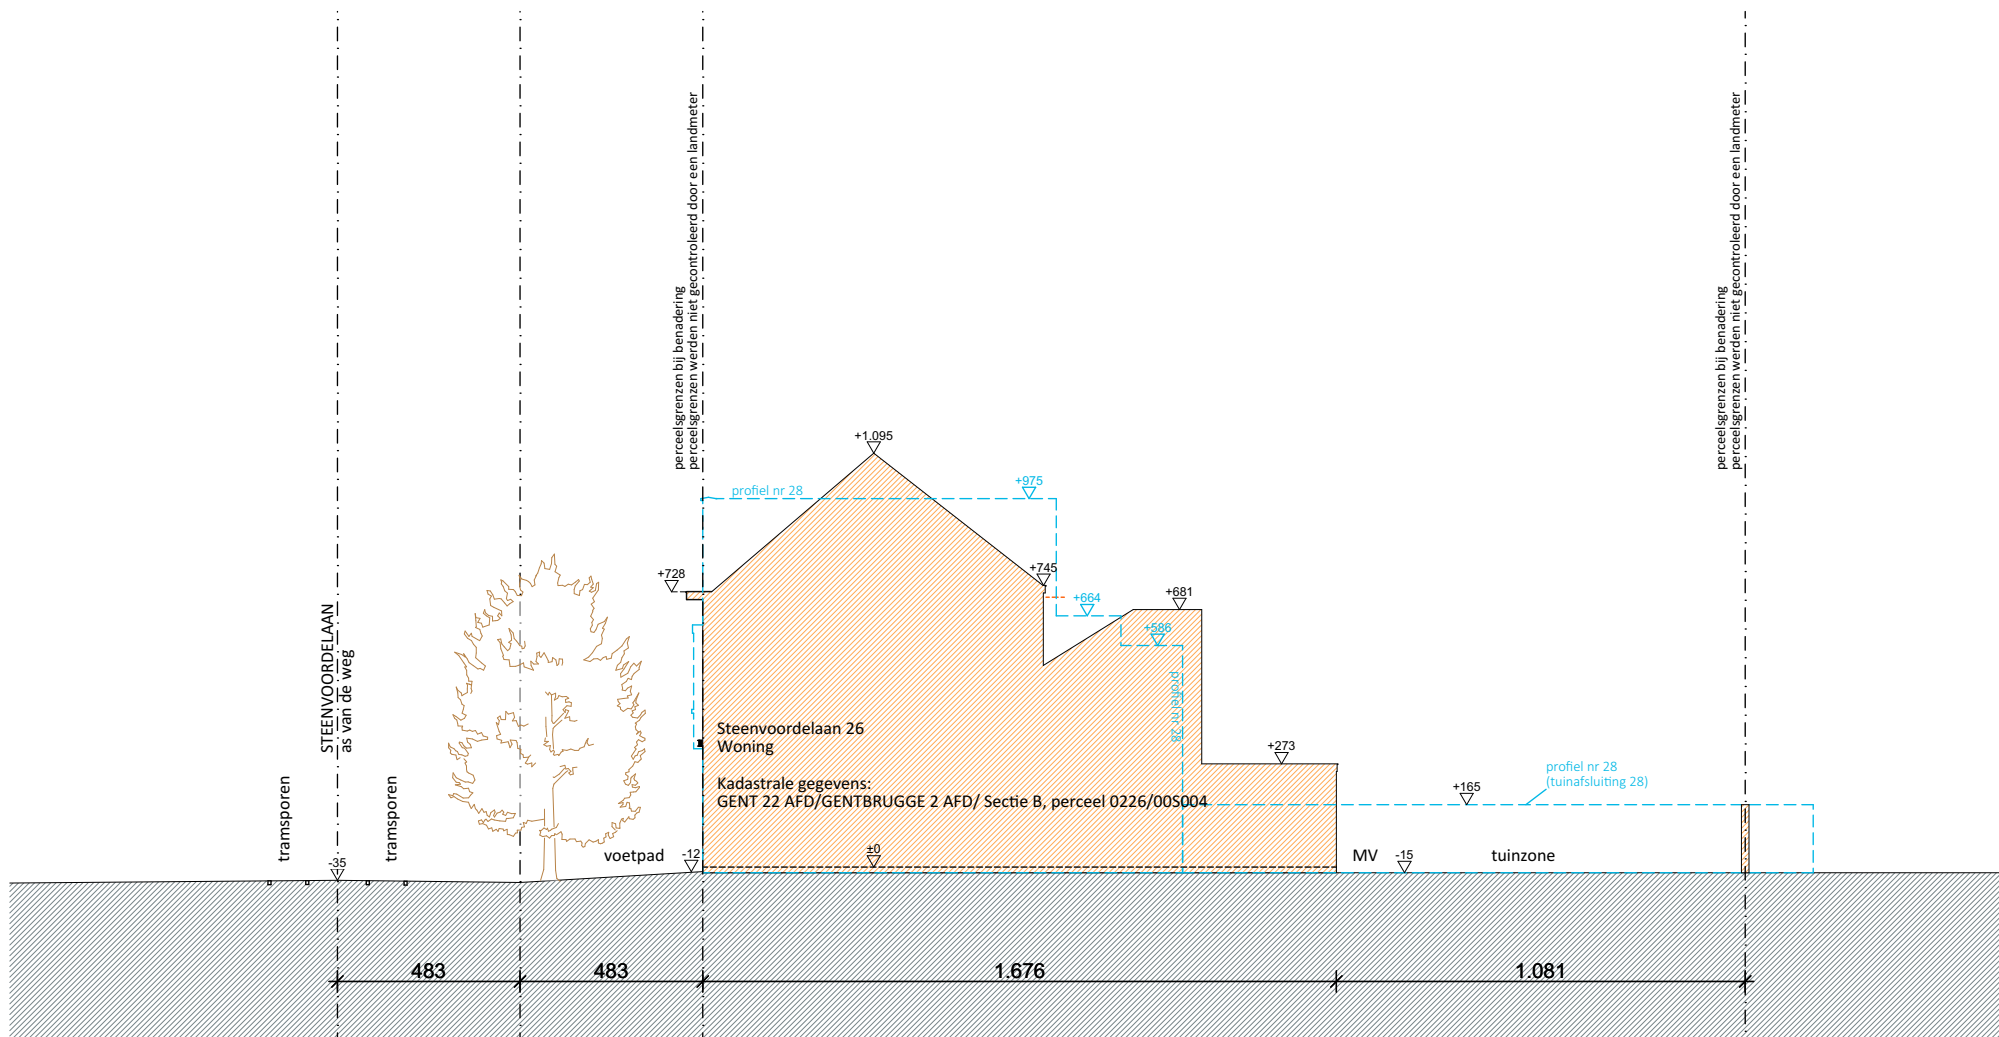

Verbouwen van een woning : Bestaande toestand

BA_Woning_T_B_01_Terreinprofiel

datum: 19/06/2025

afmetingen: in cm

schaal: 1:200

