ZIE BIJZONDERE VOORWAARDE(N)

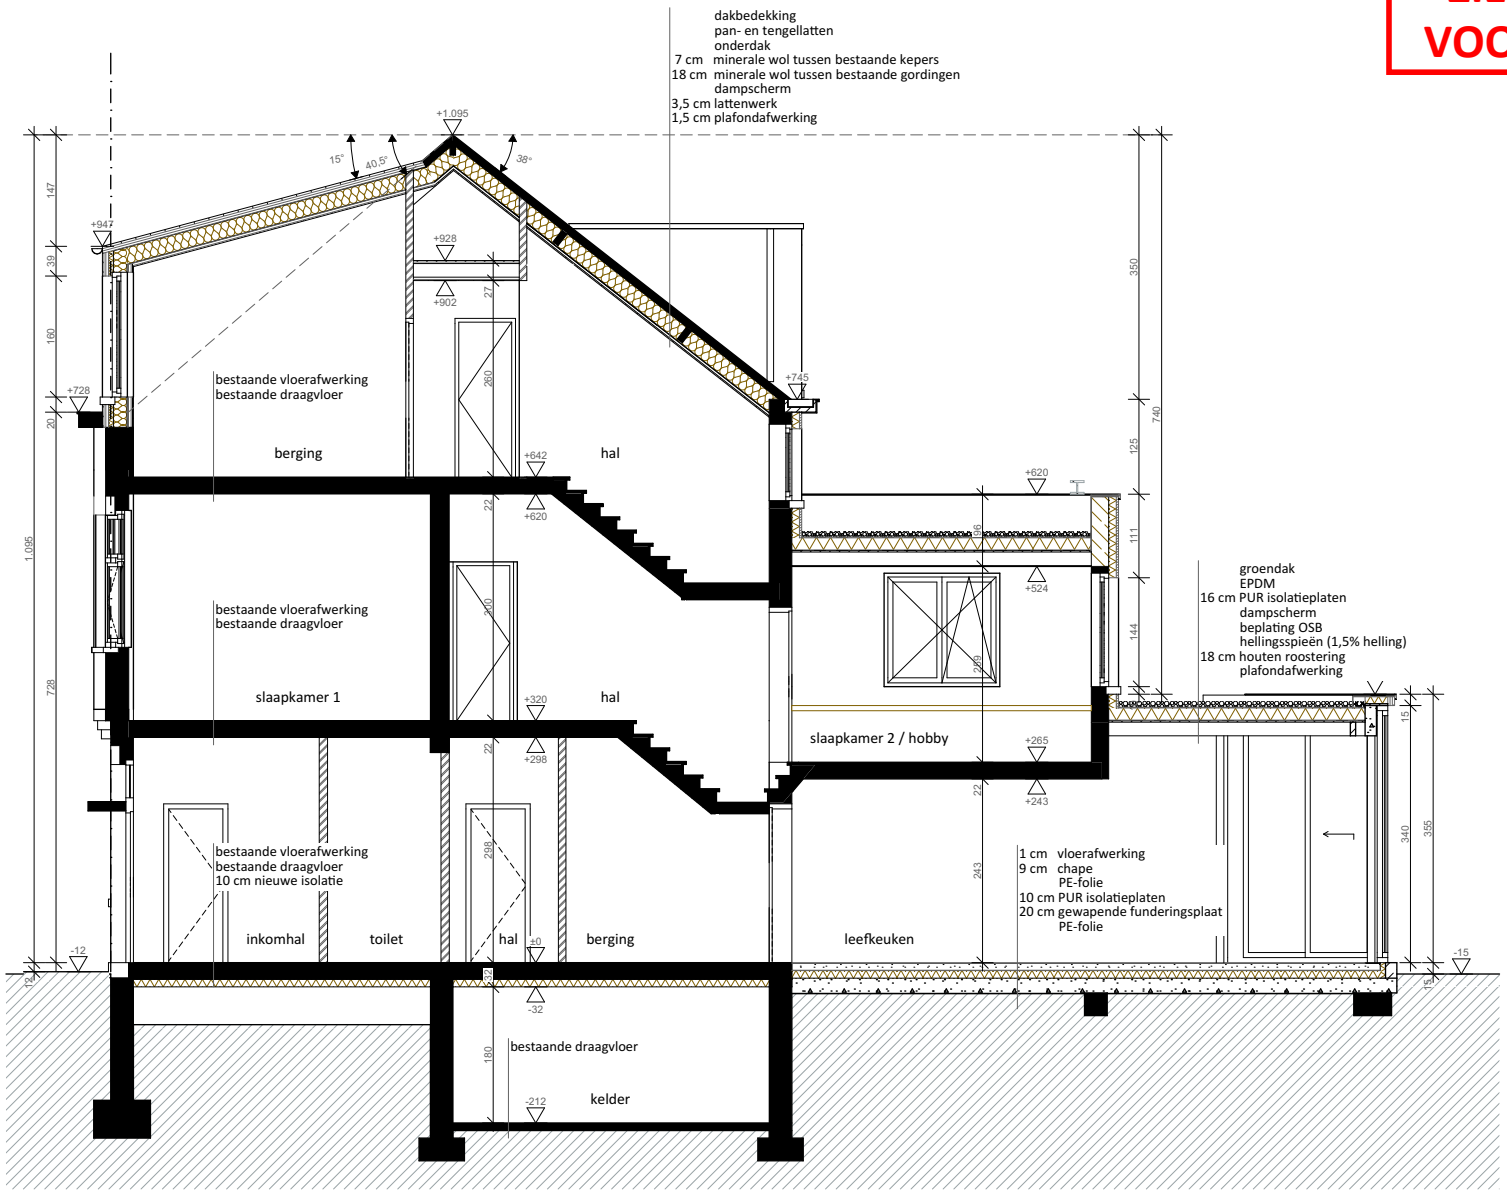

Verbouwen van een woning : Nieuwe toestand

BA_Woning_S_N_01_Doorsnede AA

datum:	04/06/2025
afmetingen:	in cm
schaal:	1:100

0 1 2 3 4 5