
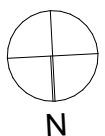


**ZIE BIJZONDERE
VOORWAARDE(N)**

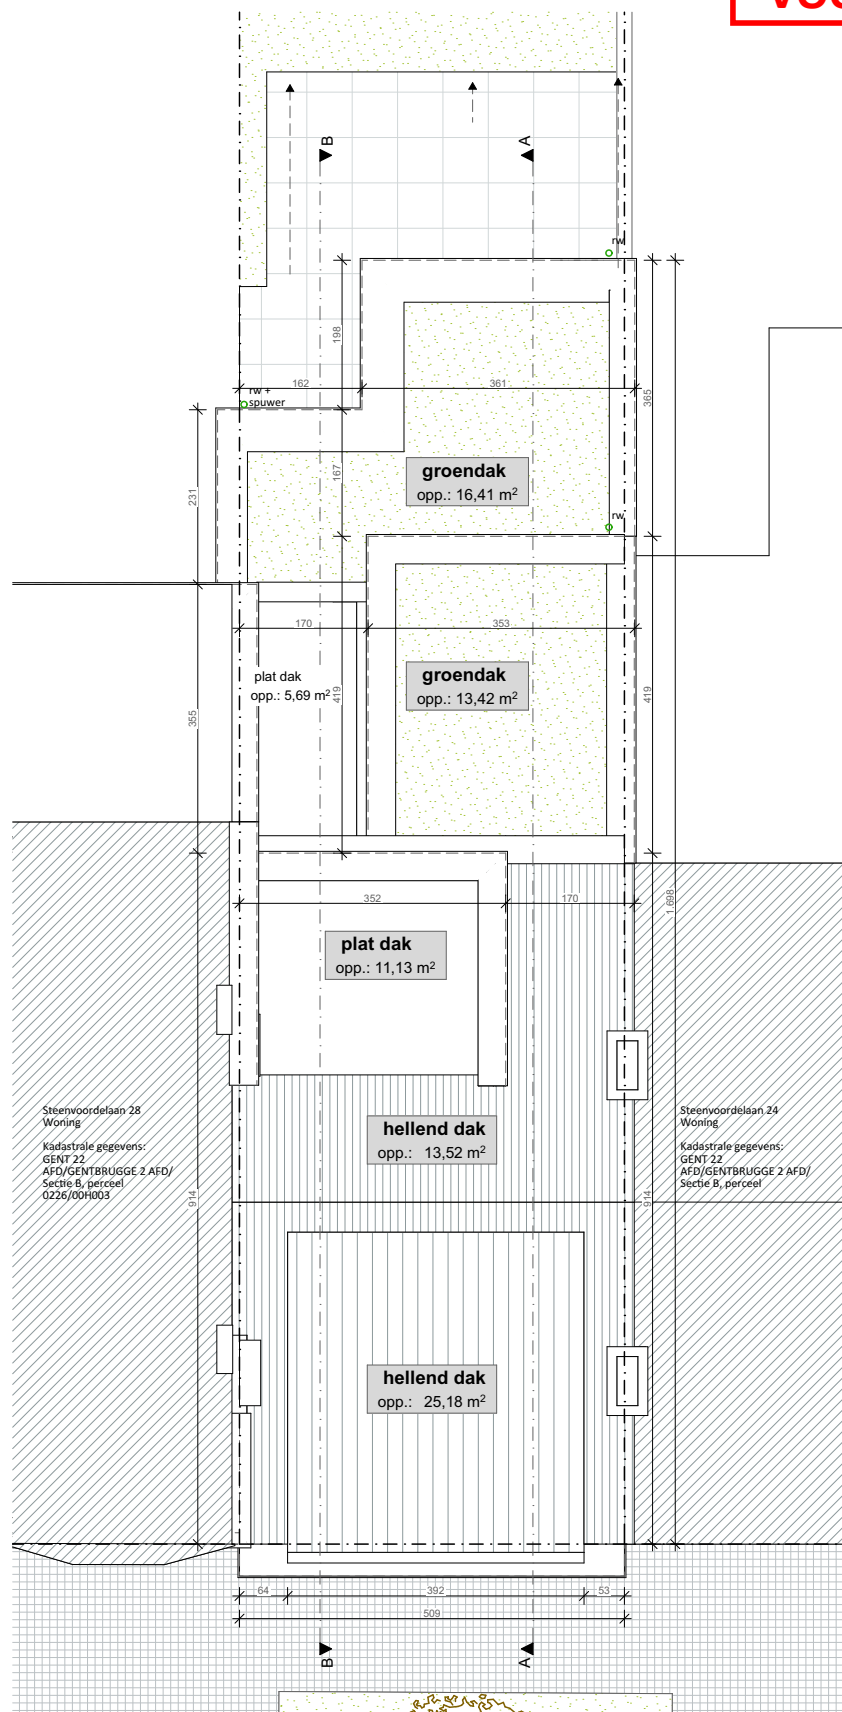

Verbouwen van een woning : Nieuwe toestand

BA_Woning_P_N_05_Dakenplan

datum: 19/06/2025

afmetingen: in cm

schaal: 1:100