
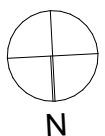


**ZIE BIJZONDERE  
VOORWAARDE(N)**

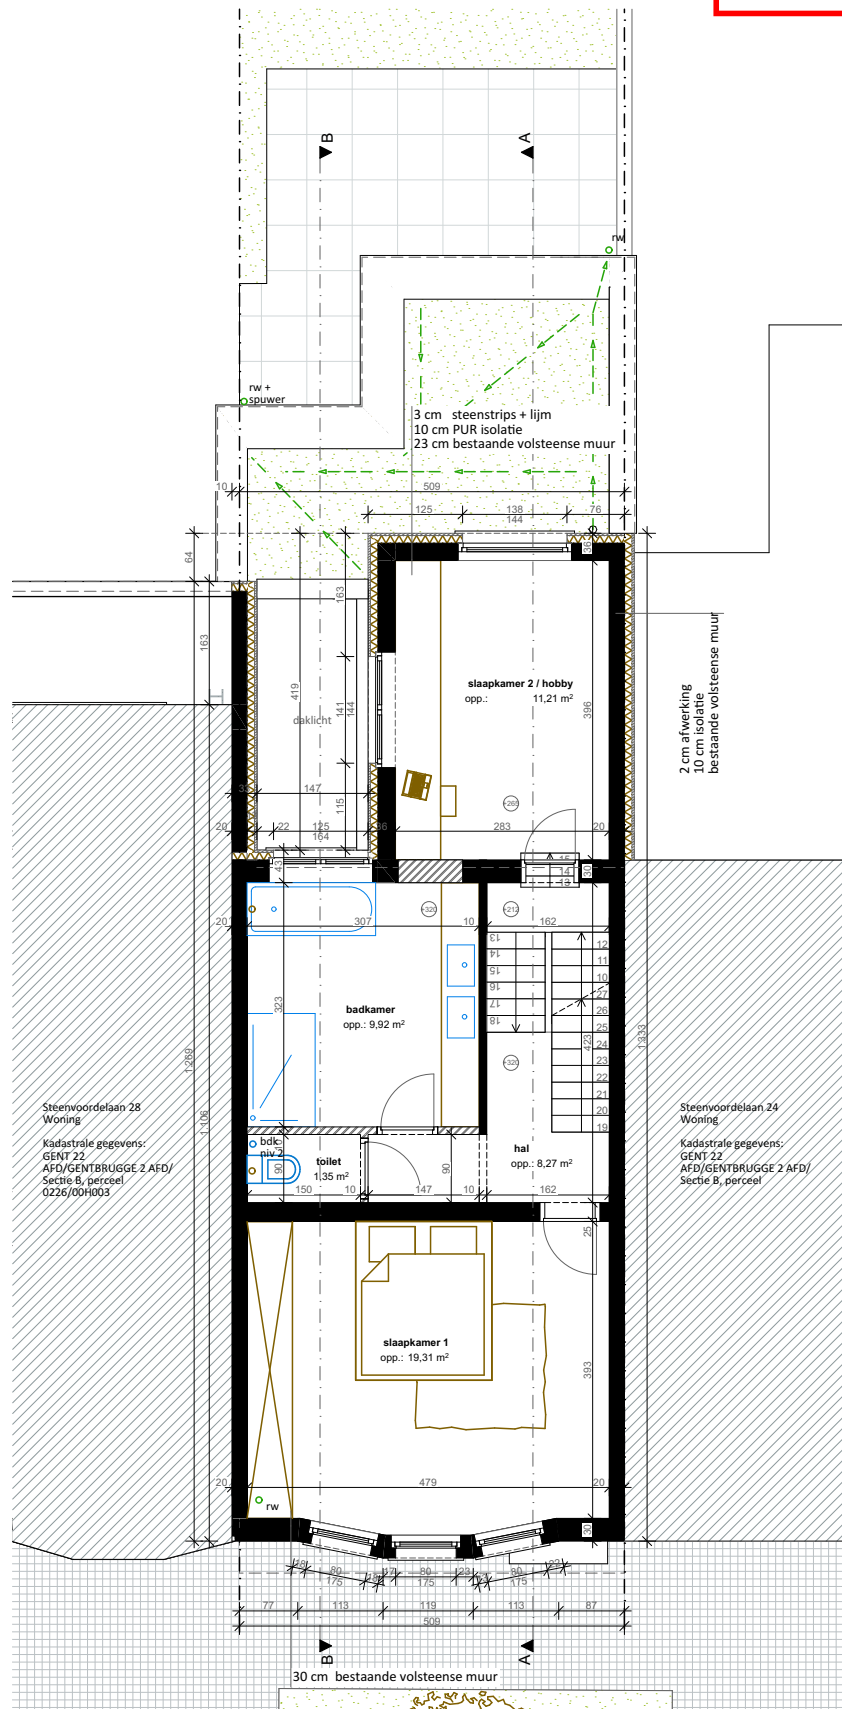

Verbouwen van een woning : Nieuwe toestand

BA\_Woning\_P\_N\_03\_1e verdieping

datum: 19/06/2025

afmetingen: in cm

schaal: 1:100

