


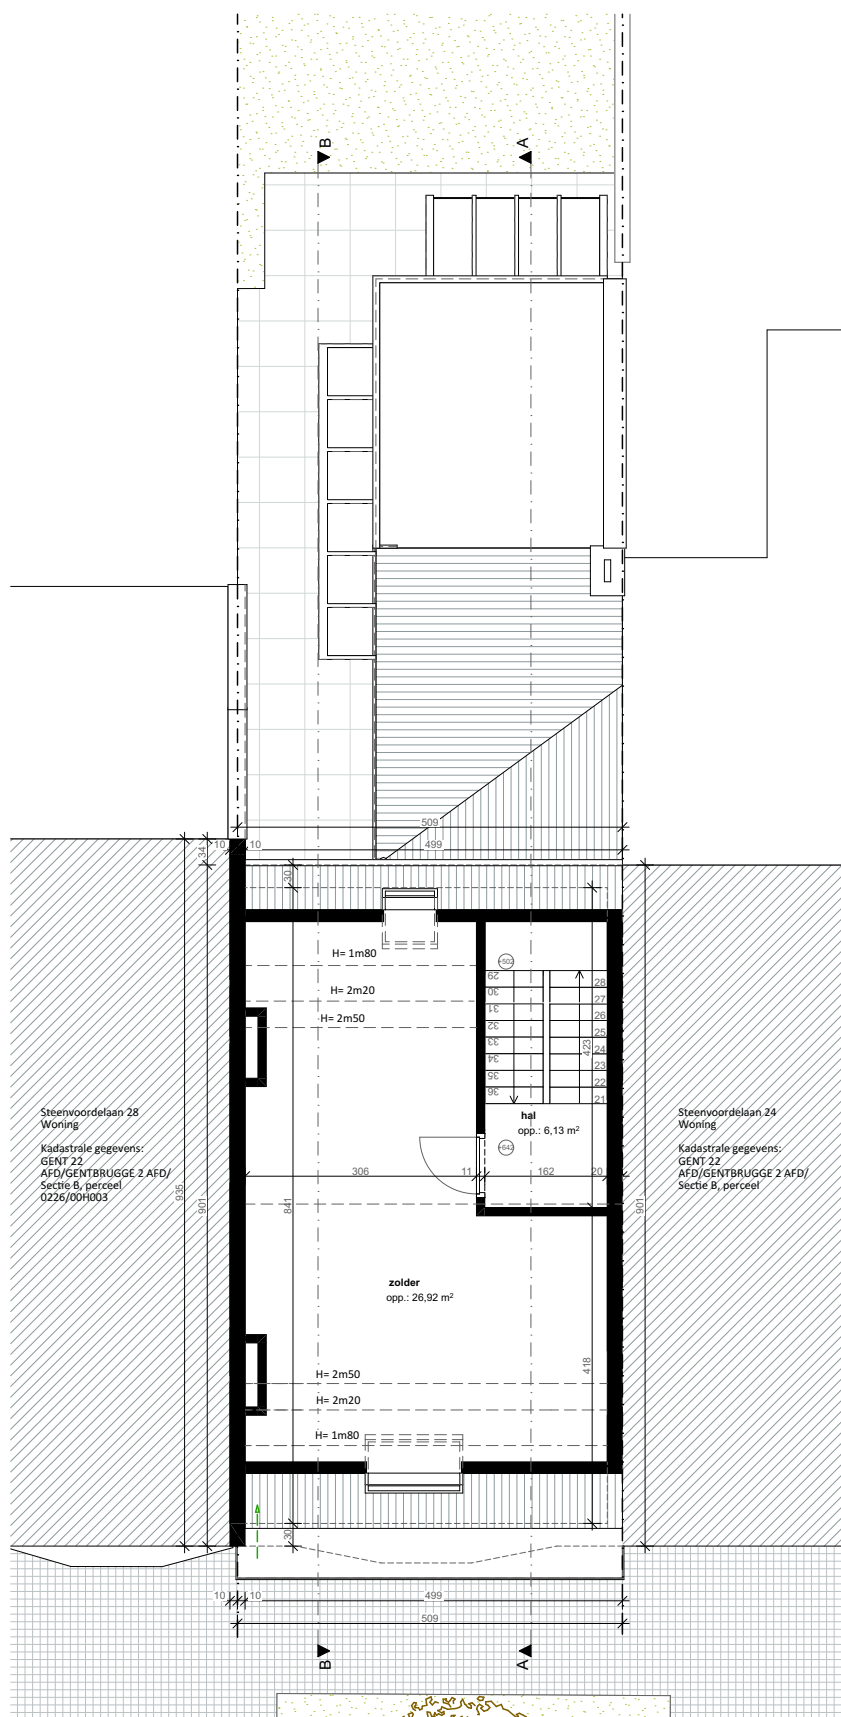

Verbouwen van een woning : Bestaande toestand

BA_Woning_P_B_04_2e verdieping

datum: 19/06/2025

afmetingen: in cm

schaal: 1:100