


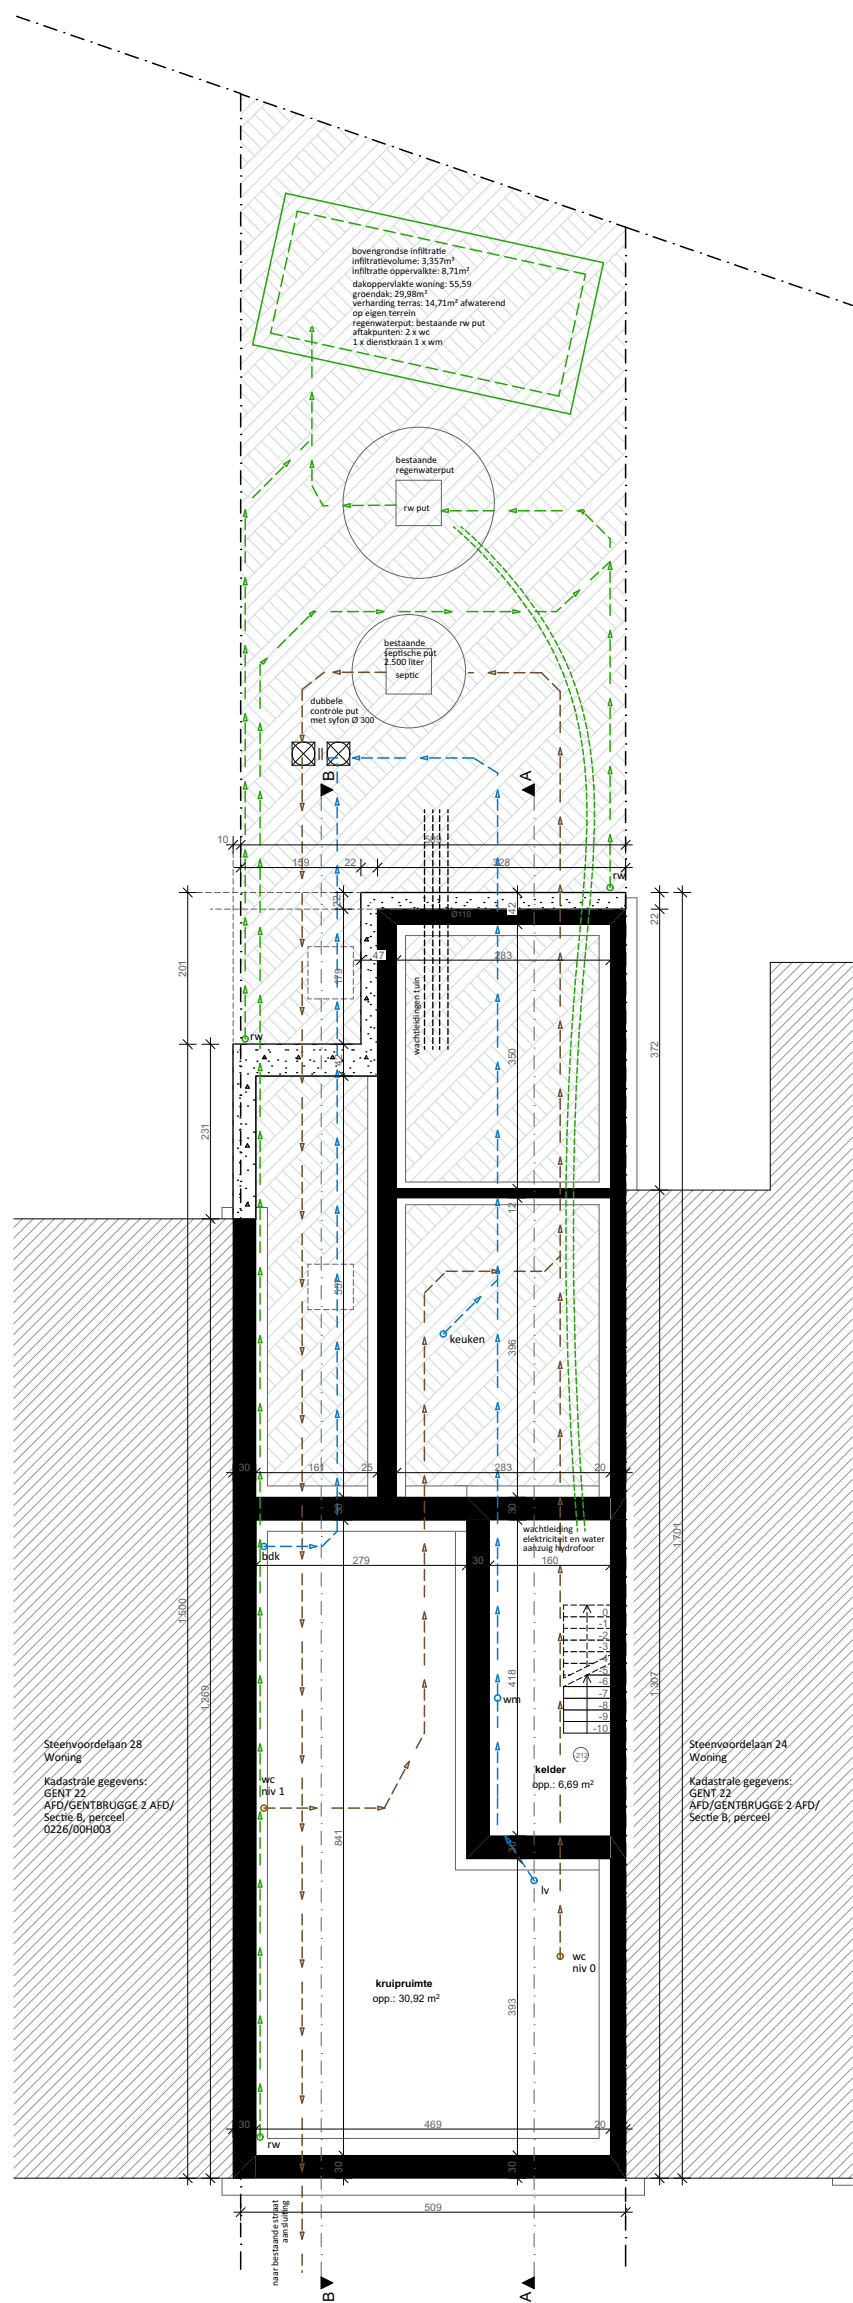

Verbouwen van een woning : Nieuwe toestand

BA_Woning_P_N_01_Kelder

datum: 04/06/2025

afmetingen: in cm

schaal: 1:100

