


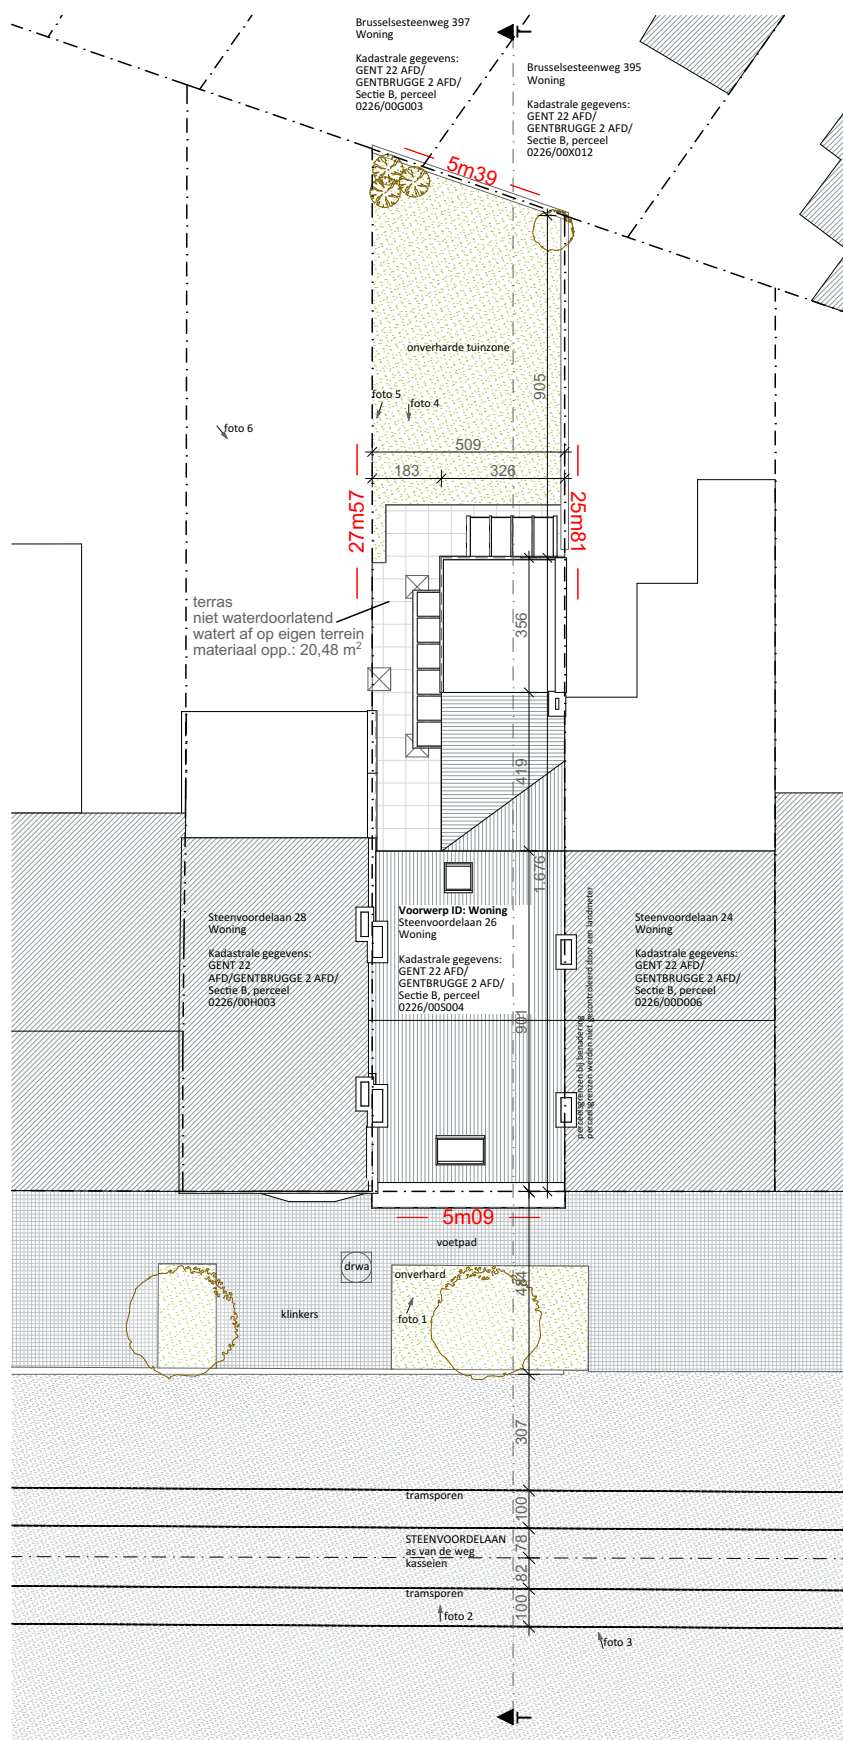

Verbouwen van een woning : Bestaande toestand

BA_Woning_I_B_01_Inplantingsplan

datum: 19/06/2025

afmetingen: in cm

schaal: 1:200