ZIE BIJZONDERE VOORWAARDE(N)

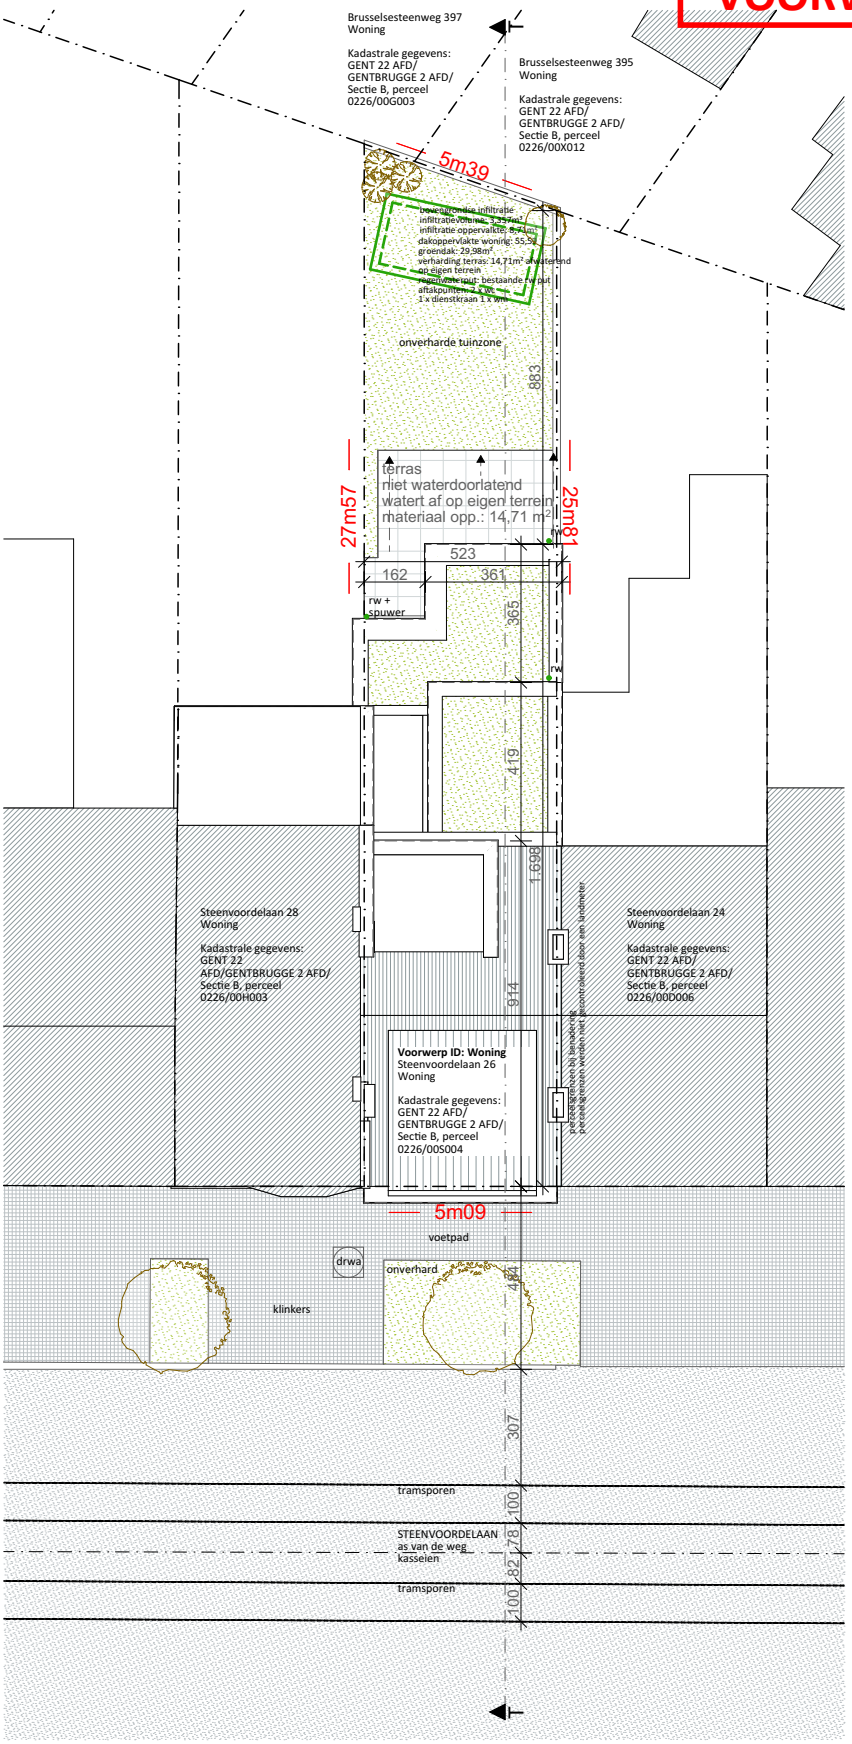

0 1 2 3 4 5

N

Verbouwen van een woning : Nieuwe toestand

BA_Woning_I_N_01_Inplantingsplan

datum:	19/06/2025
afmetingen:	in cm
schaal:	1:200