


ZIE BIJZONDERE
VOORWAARDE(N)

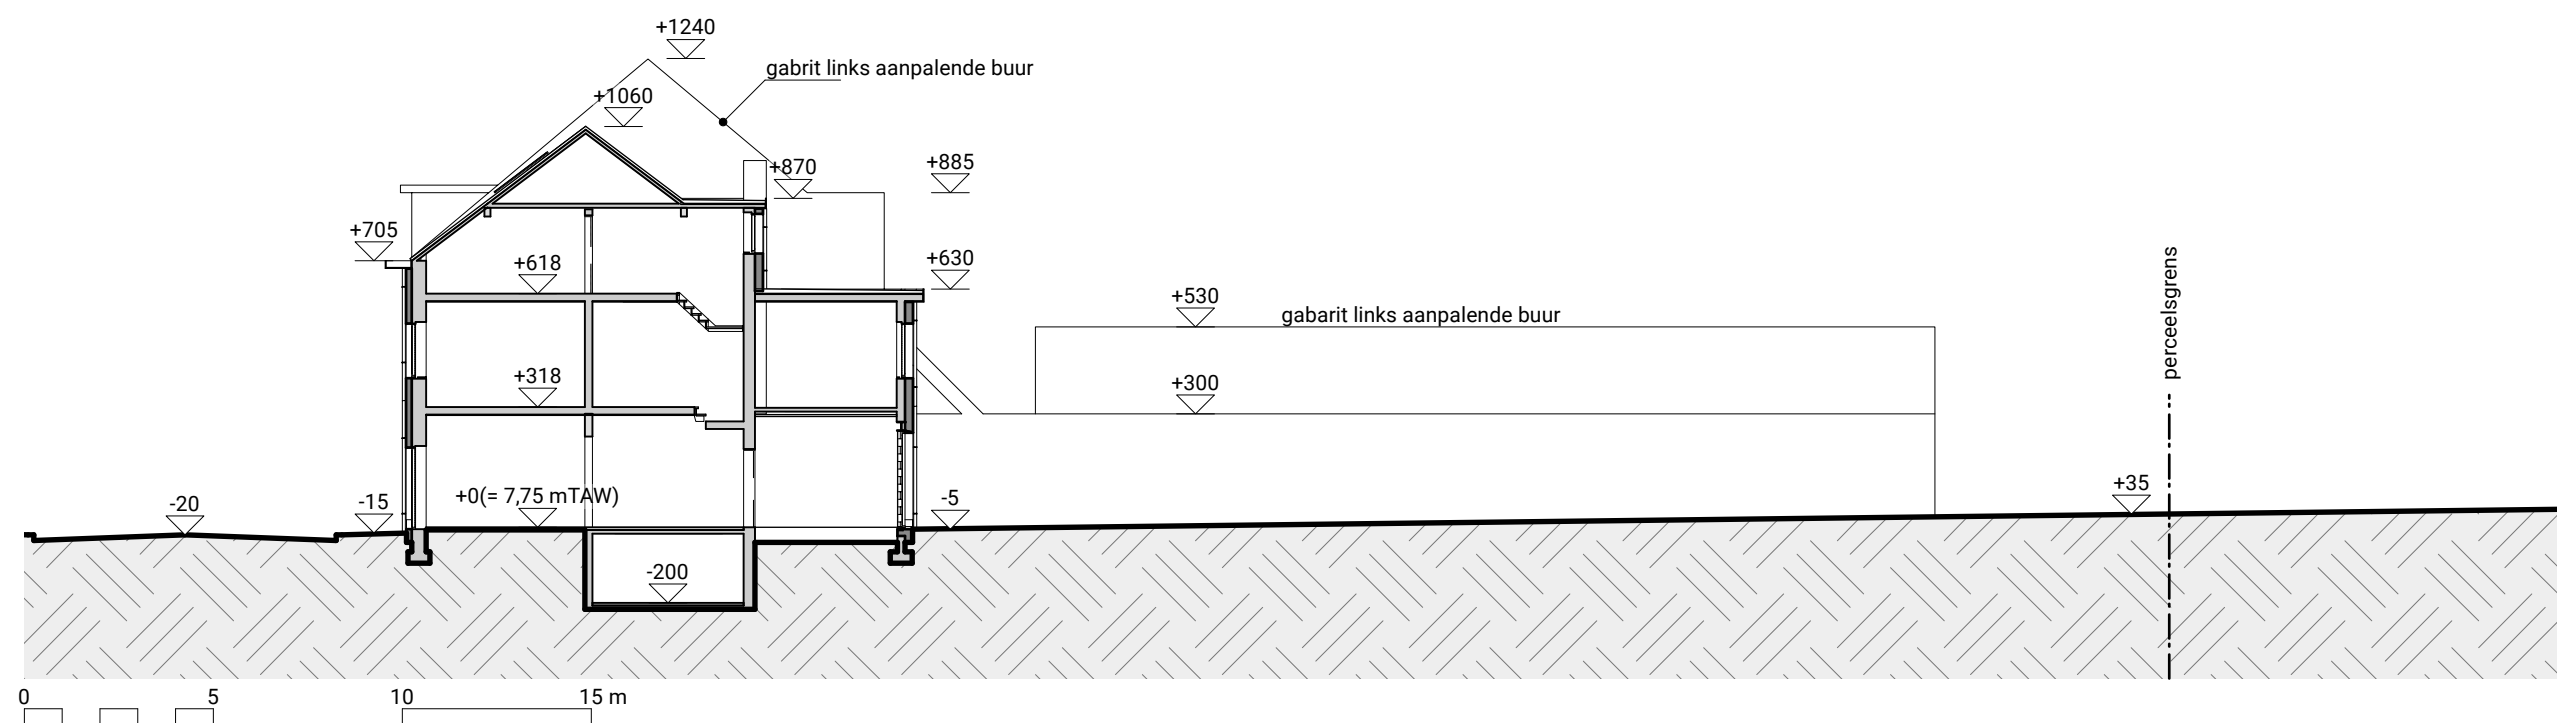

Architects for Future

NP_25_01	SLOPEN VAN BIJGEBOUWEN EN RENOVEREN VAN EEN KEUKEN EN BADKAMER	
Omgevingsaanvraag	Terreinprofiel TP links - nieuwe toestand	schaal 1:200
Opdrachtgever	- -	versie 1.0
Bouwplaats	Sint-Bernadettestraat 99 - 9000 Gent - 12e afdeling, sectie M, nr 52s	19/06/2025
www.architectsforfuture.be De Haan (Eveline Pattyn) Lede (Kurt Stammeleer) Zulte (Niko Pauwels)		