


ZIE BIJZONDERE  
VOORWAARDE(N)

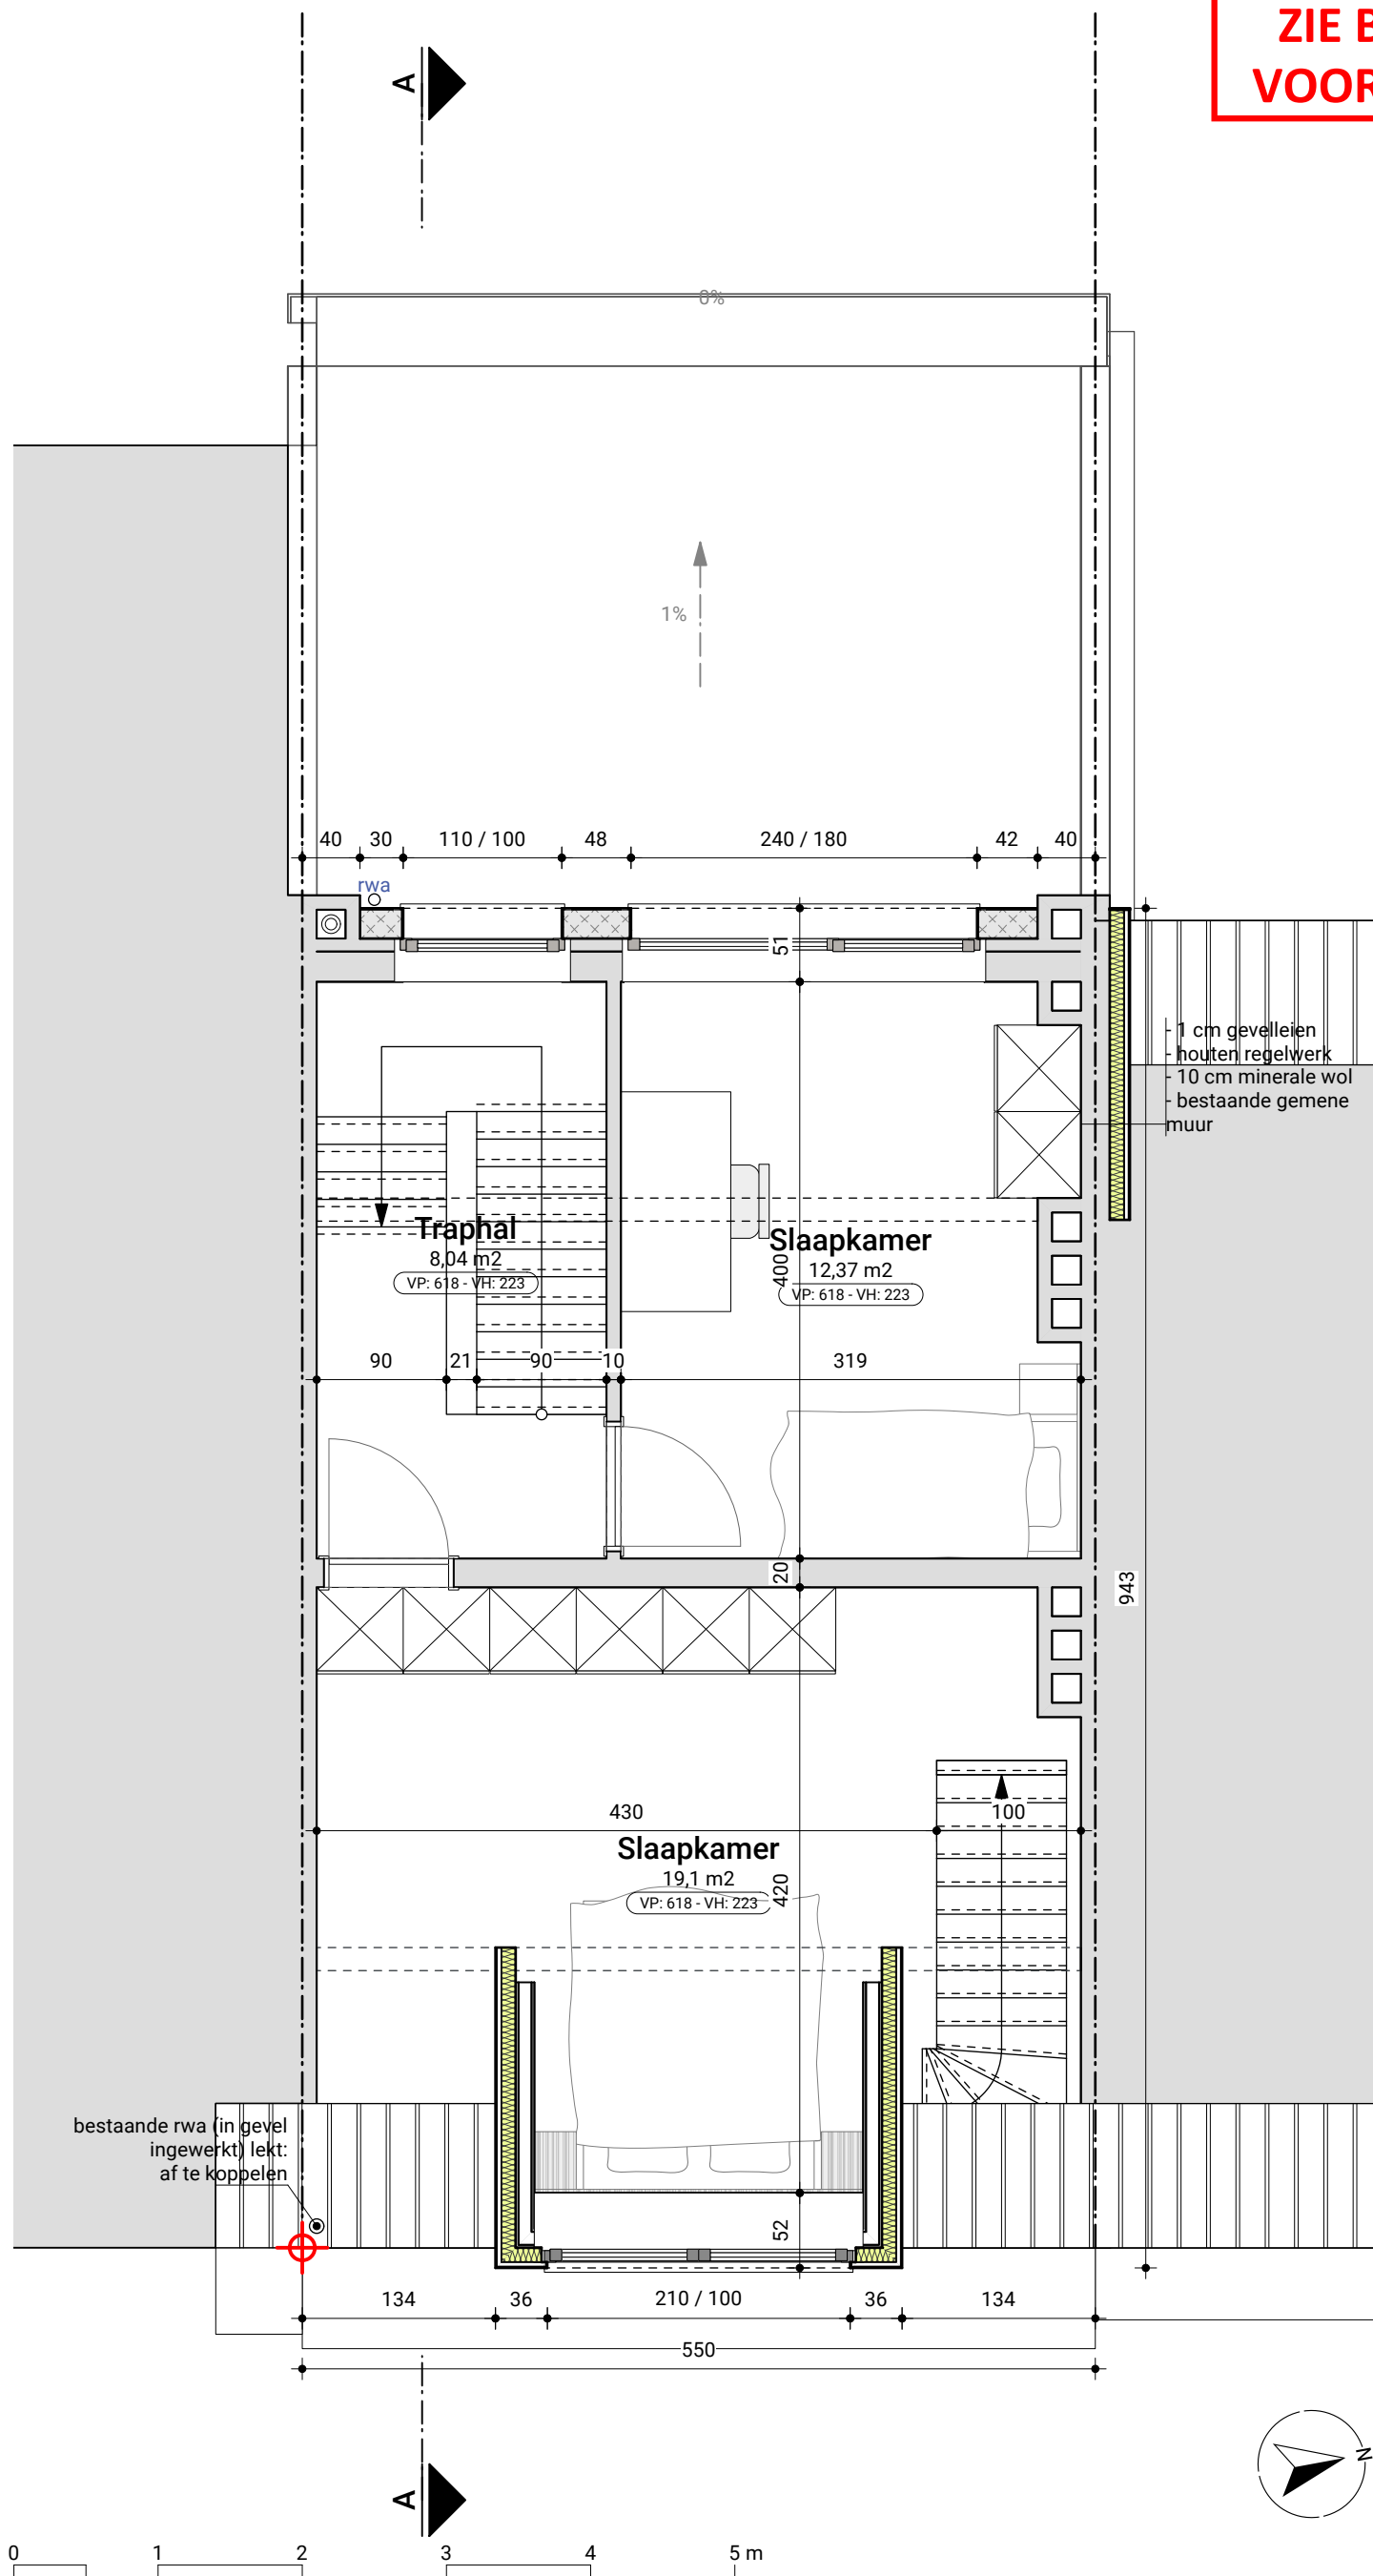

Architects for Future

NP\_25\_01

SLOPEN VAN BIJGEBOUWEN EN RENOVEREN VAN EEN KEUKEN EN BADKAMER

Omgevingsaanvraag

Grondplan 2e verdieping - nieuwe toestand

schaal 1:50

Opdrachtgever

- -

versie 1.0

Bouwplaats

Sint-Bernadettestraat 99 - 9000 Gent - 12e afdeling, sectie M, nr 52s

19/06/2025

www.architectsforfuture.be | De Haan (Eveline Pattyn) | Lede (Kurt Stammeleer) | Zulte (Niko Pauwels)