


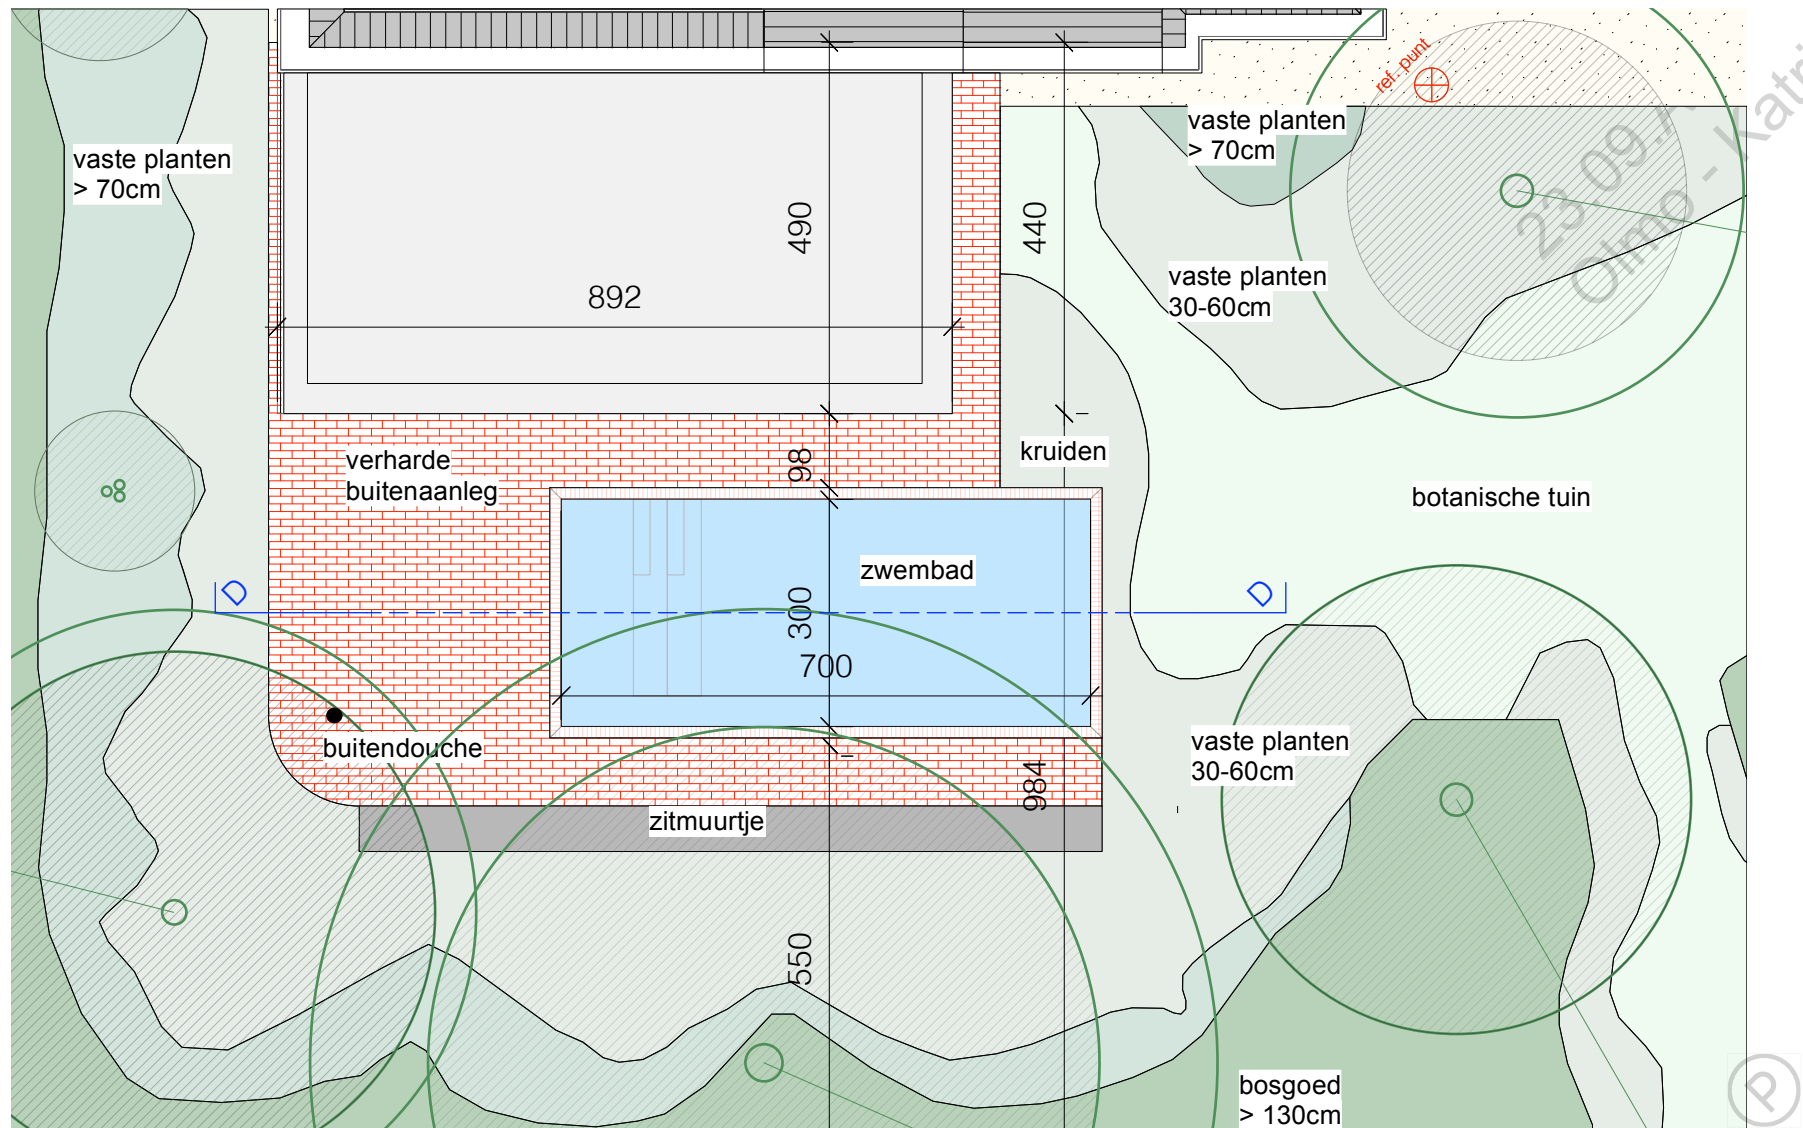

PLANO
ARCHITECTEN

23.09.A
Olmo - Katrien

OMV (tuinaanleg)
openluchtzwembad NT
grondplan

locatie

Patijntjestraat 131, Gent

datum

08.05.2025

schaal

1: 100



**ZIE BIJZONDERE
VOORWAARDE(N)**