


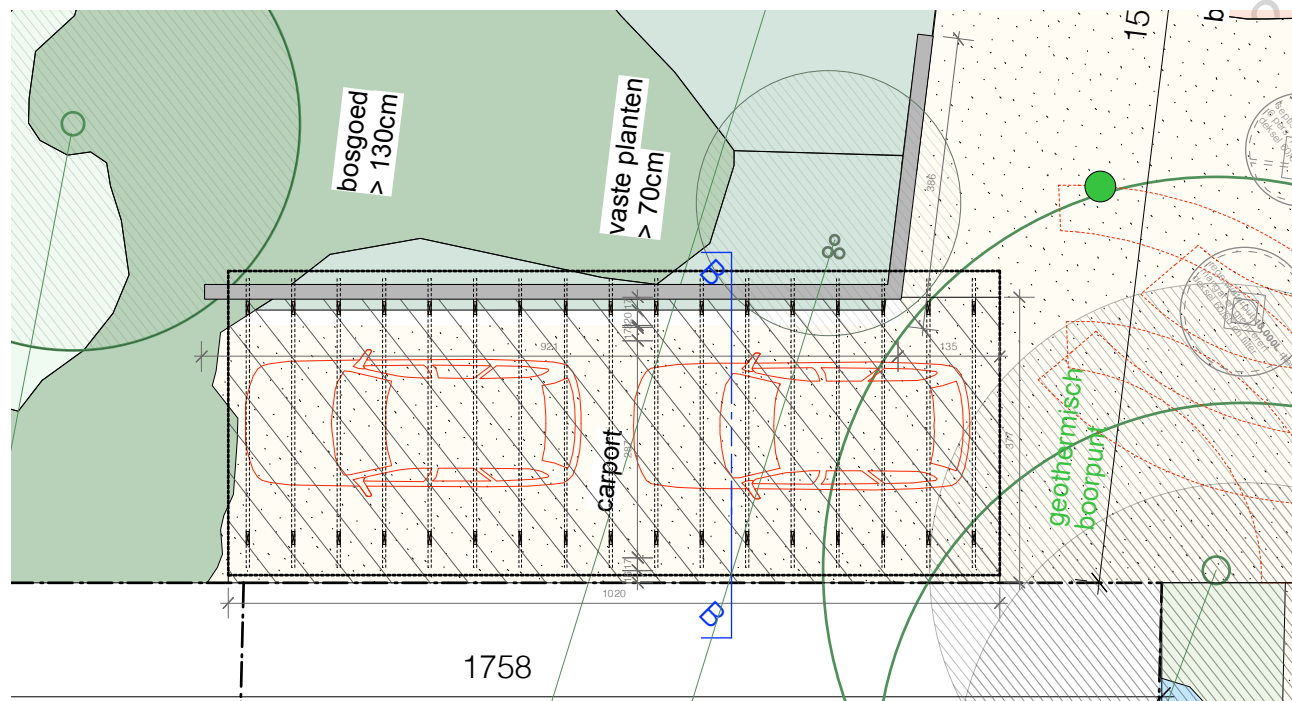

PLANO ARCHITECTEN

23.09.A
Olmo - Katrien

OMV (tuinaanleg)
carport NT
grondplan gelijkvloers

locatie

Patiëntjestraat 131, Gent

datum

08.05.2025

schaal

1: 100



**ZIE BIJZONDERE
VOORWAARDE(N)**