


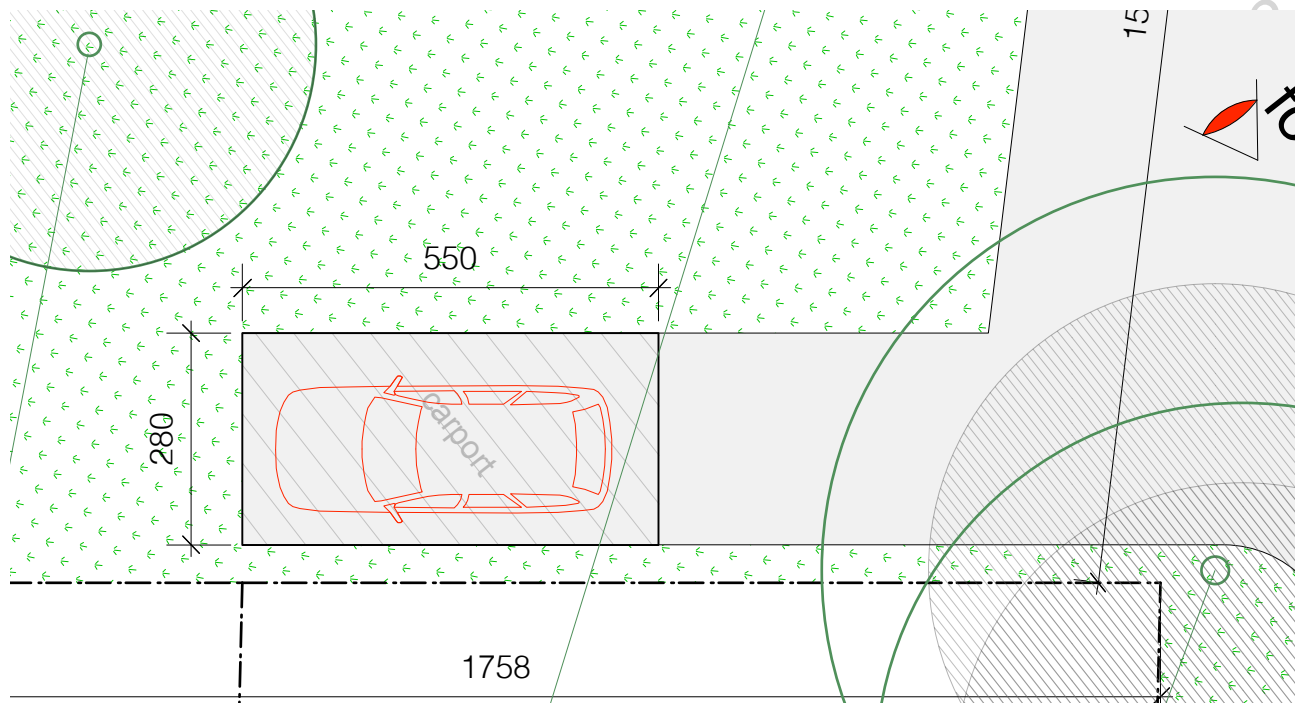

PLANO ARCHITECTEN

23.09.A
Olmo - Katrien

OMV (tuinaanleg)
carport BT
grondplan gelijkvloers

locatie

Patijntjestraat 131, Gent

datum 08.05.2025

schaal 1: 100

