


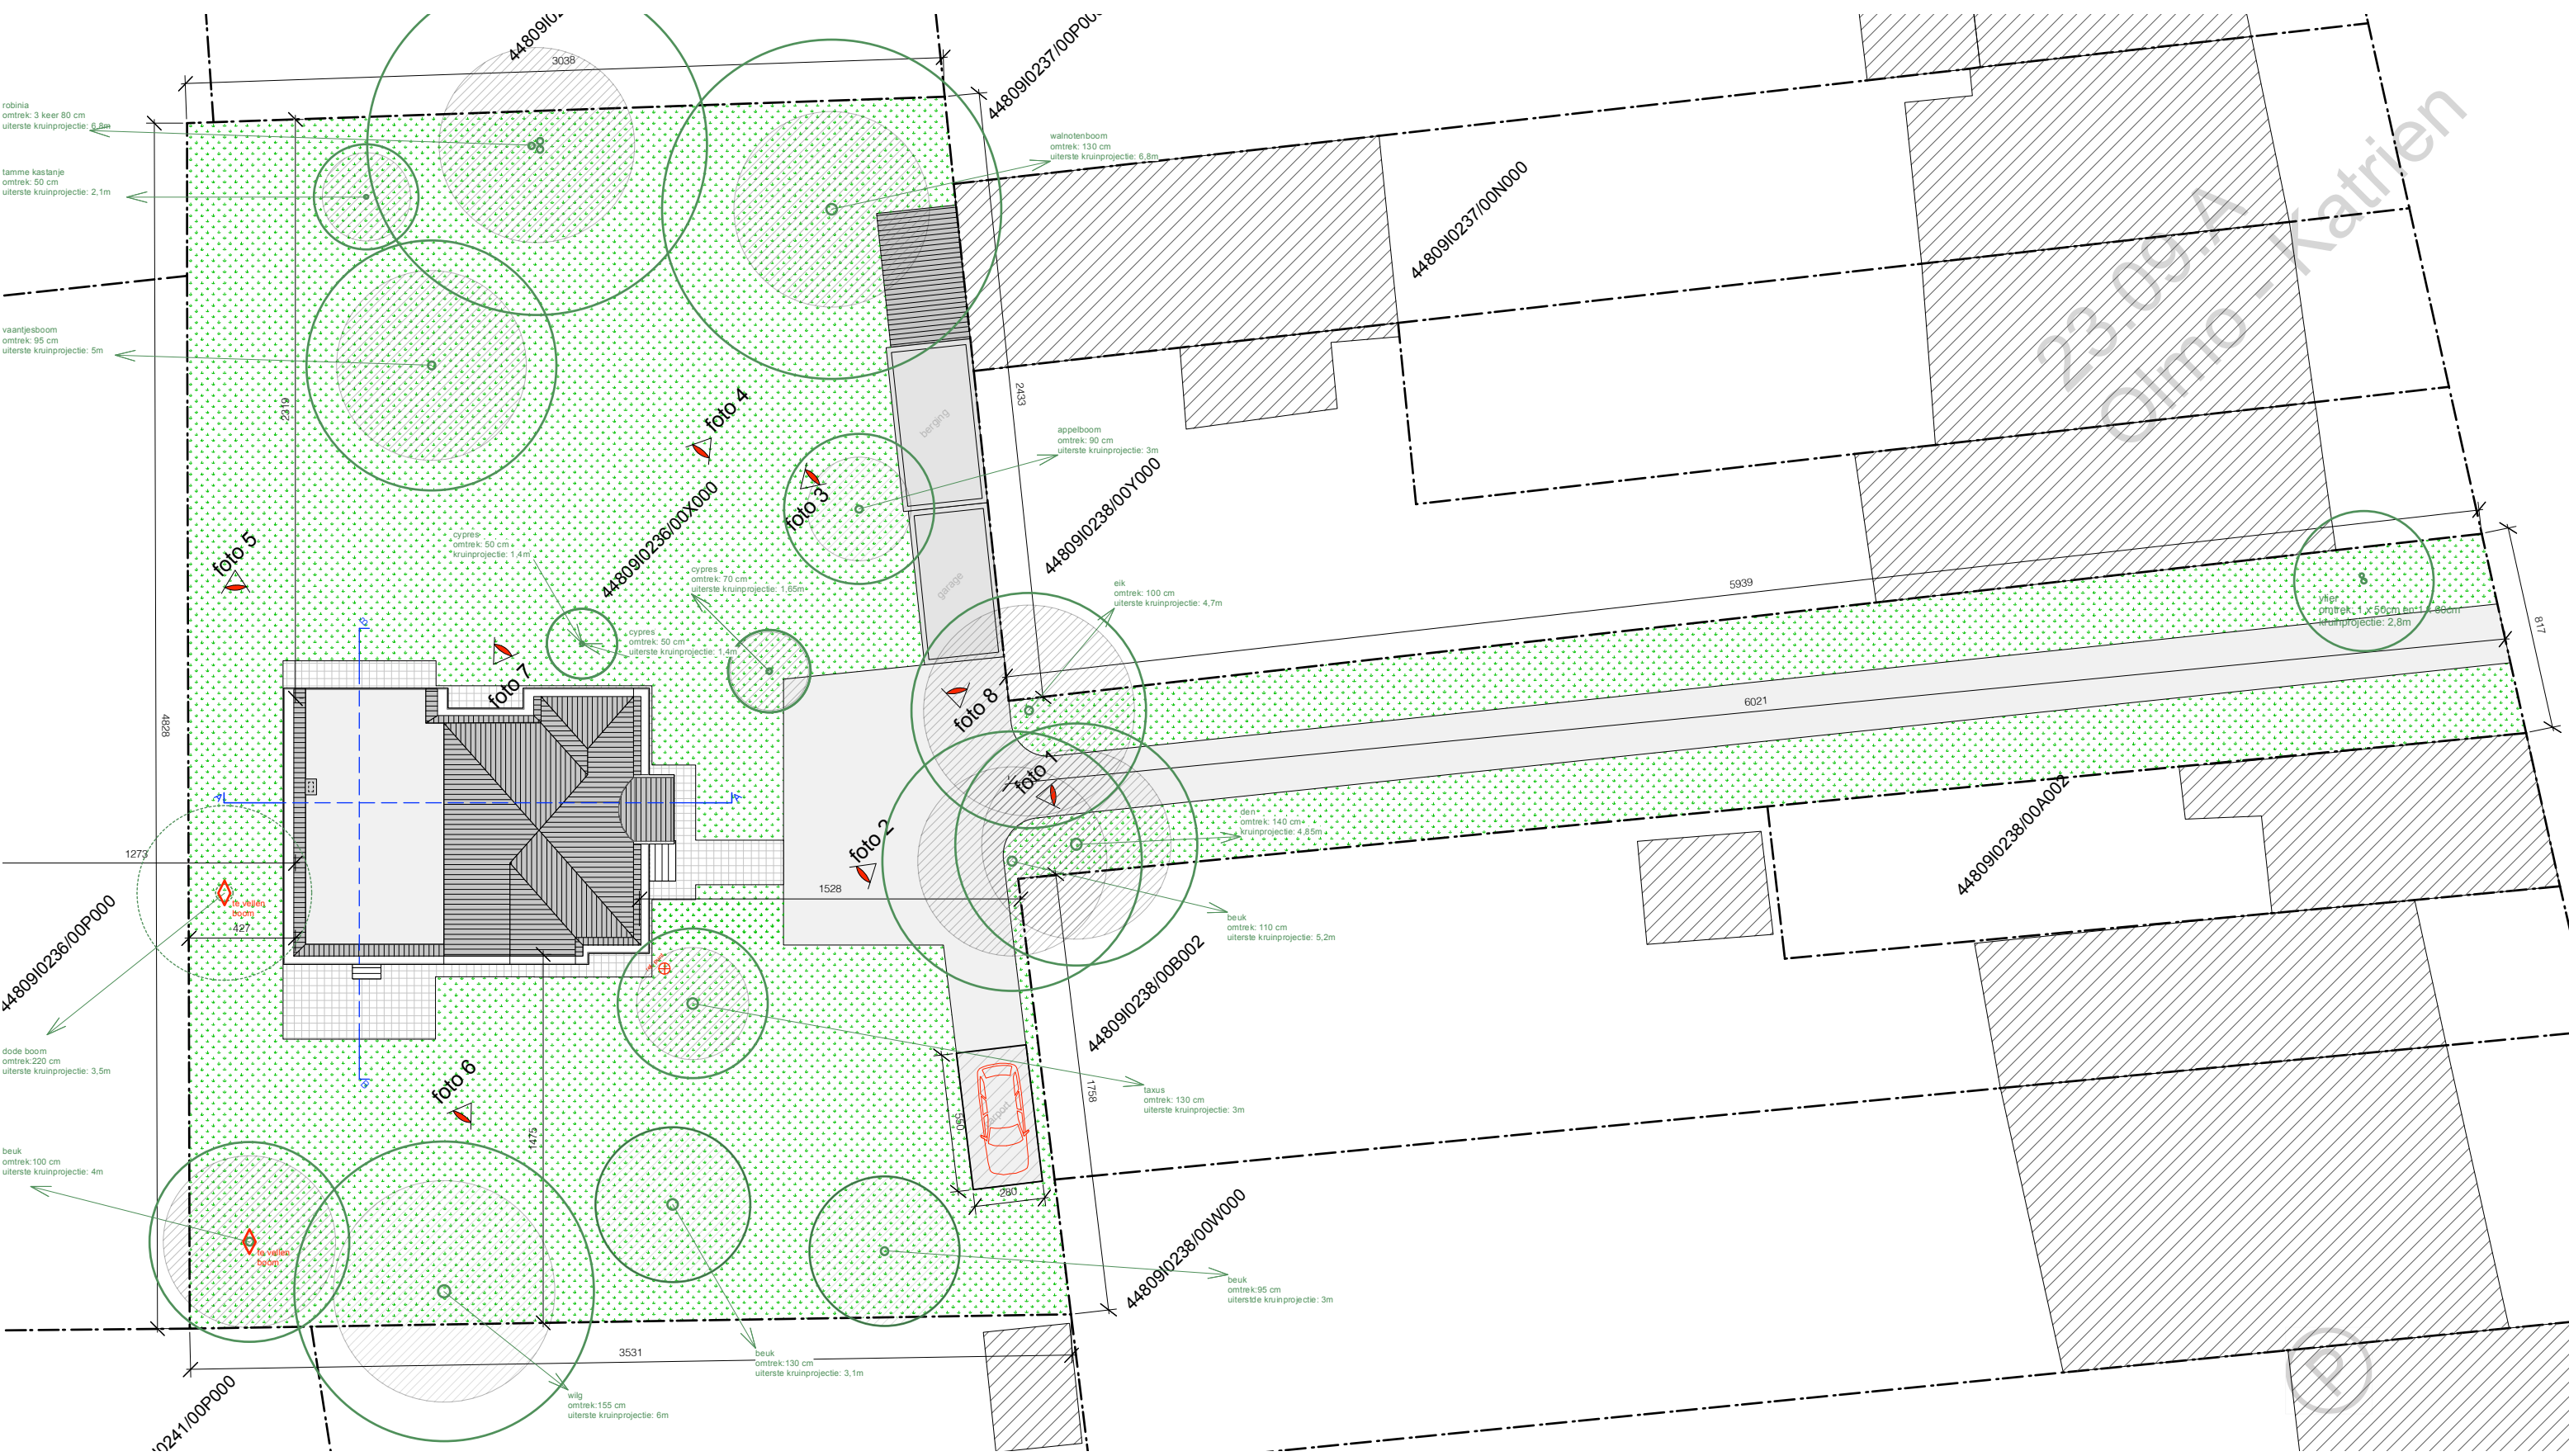

PLANO ARCHITECTEN

23.09.A
Olmo - Katrien

OMV (tuinaanleg)

bestaande toestand
omgevingsaanleg

locatie

Patiëntjestraat 131, Gent

datum

08.05.2025

schaal

1: 100

