


23.09.A
Olmo - Katrien

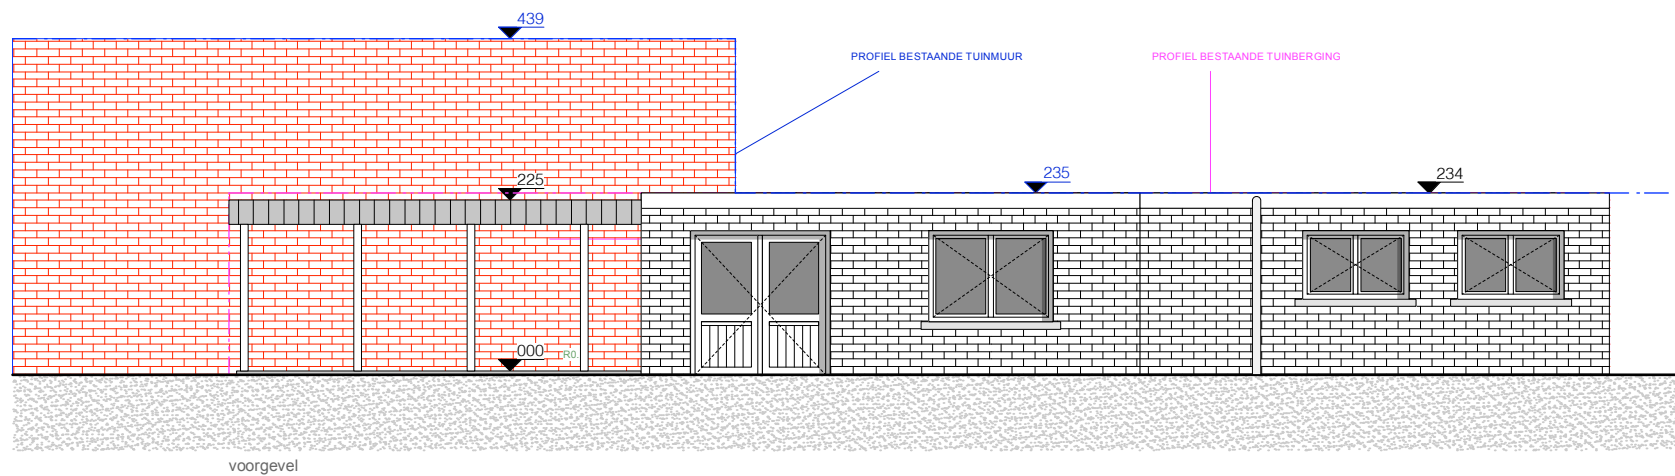

PLANO ARCHITECTEN

23.09.A
Olmo - Katrien

OMV (tuinaanleg)
bijgebouw BT
aanzicht zuidwest

locatie
Patijntjestraat 131, Gent
datum 08.05.2025
schaal 1: 100

