




Federale
Overheidsdienst
FINANCIEN

PATRIMONIUM-
DOCUMENTATIE

Uittreksel uit het kadastraal percelenplan

Gecentreerd op:
GENT 20 AFD/LEDEBERG/

Meest recente toestand
Aangemaakt op 29/04/2025
Schaal: 1:500

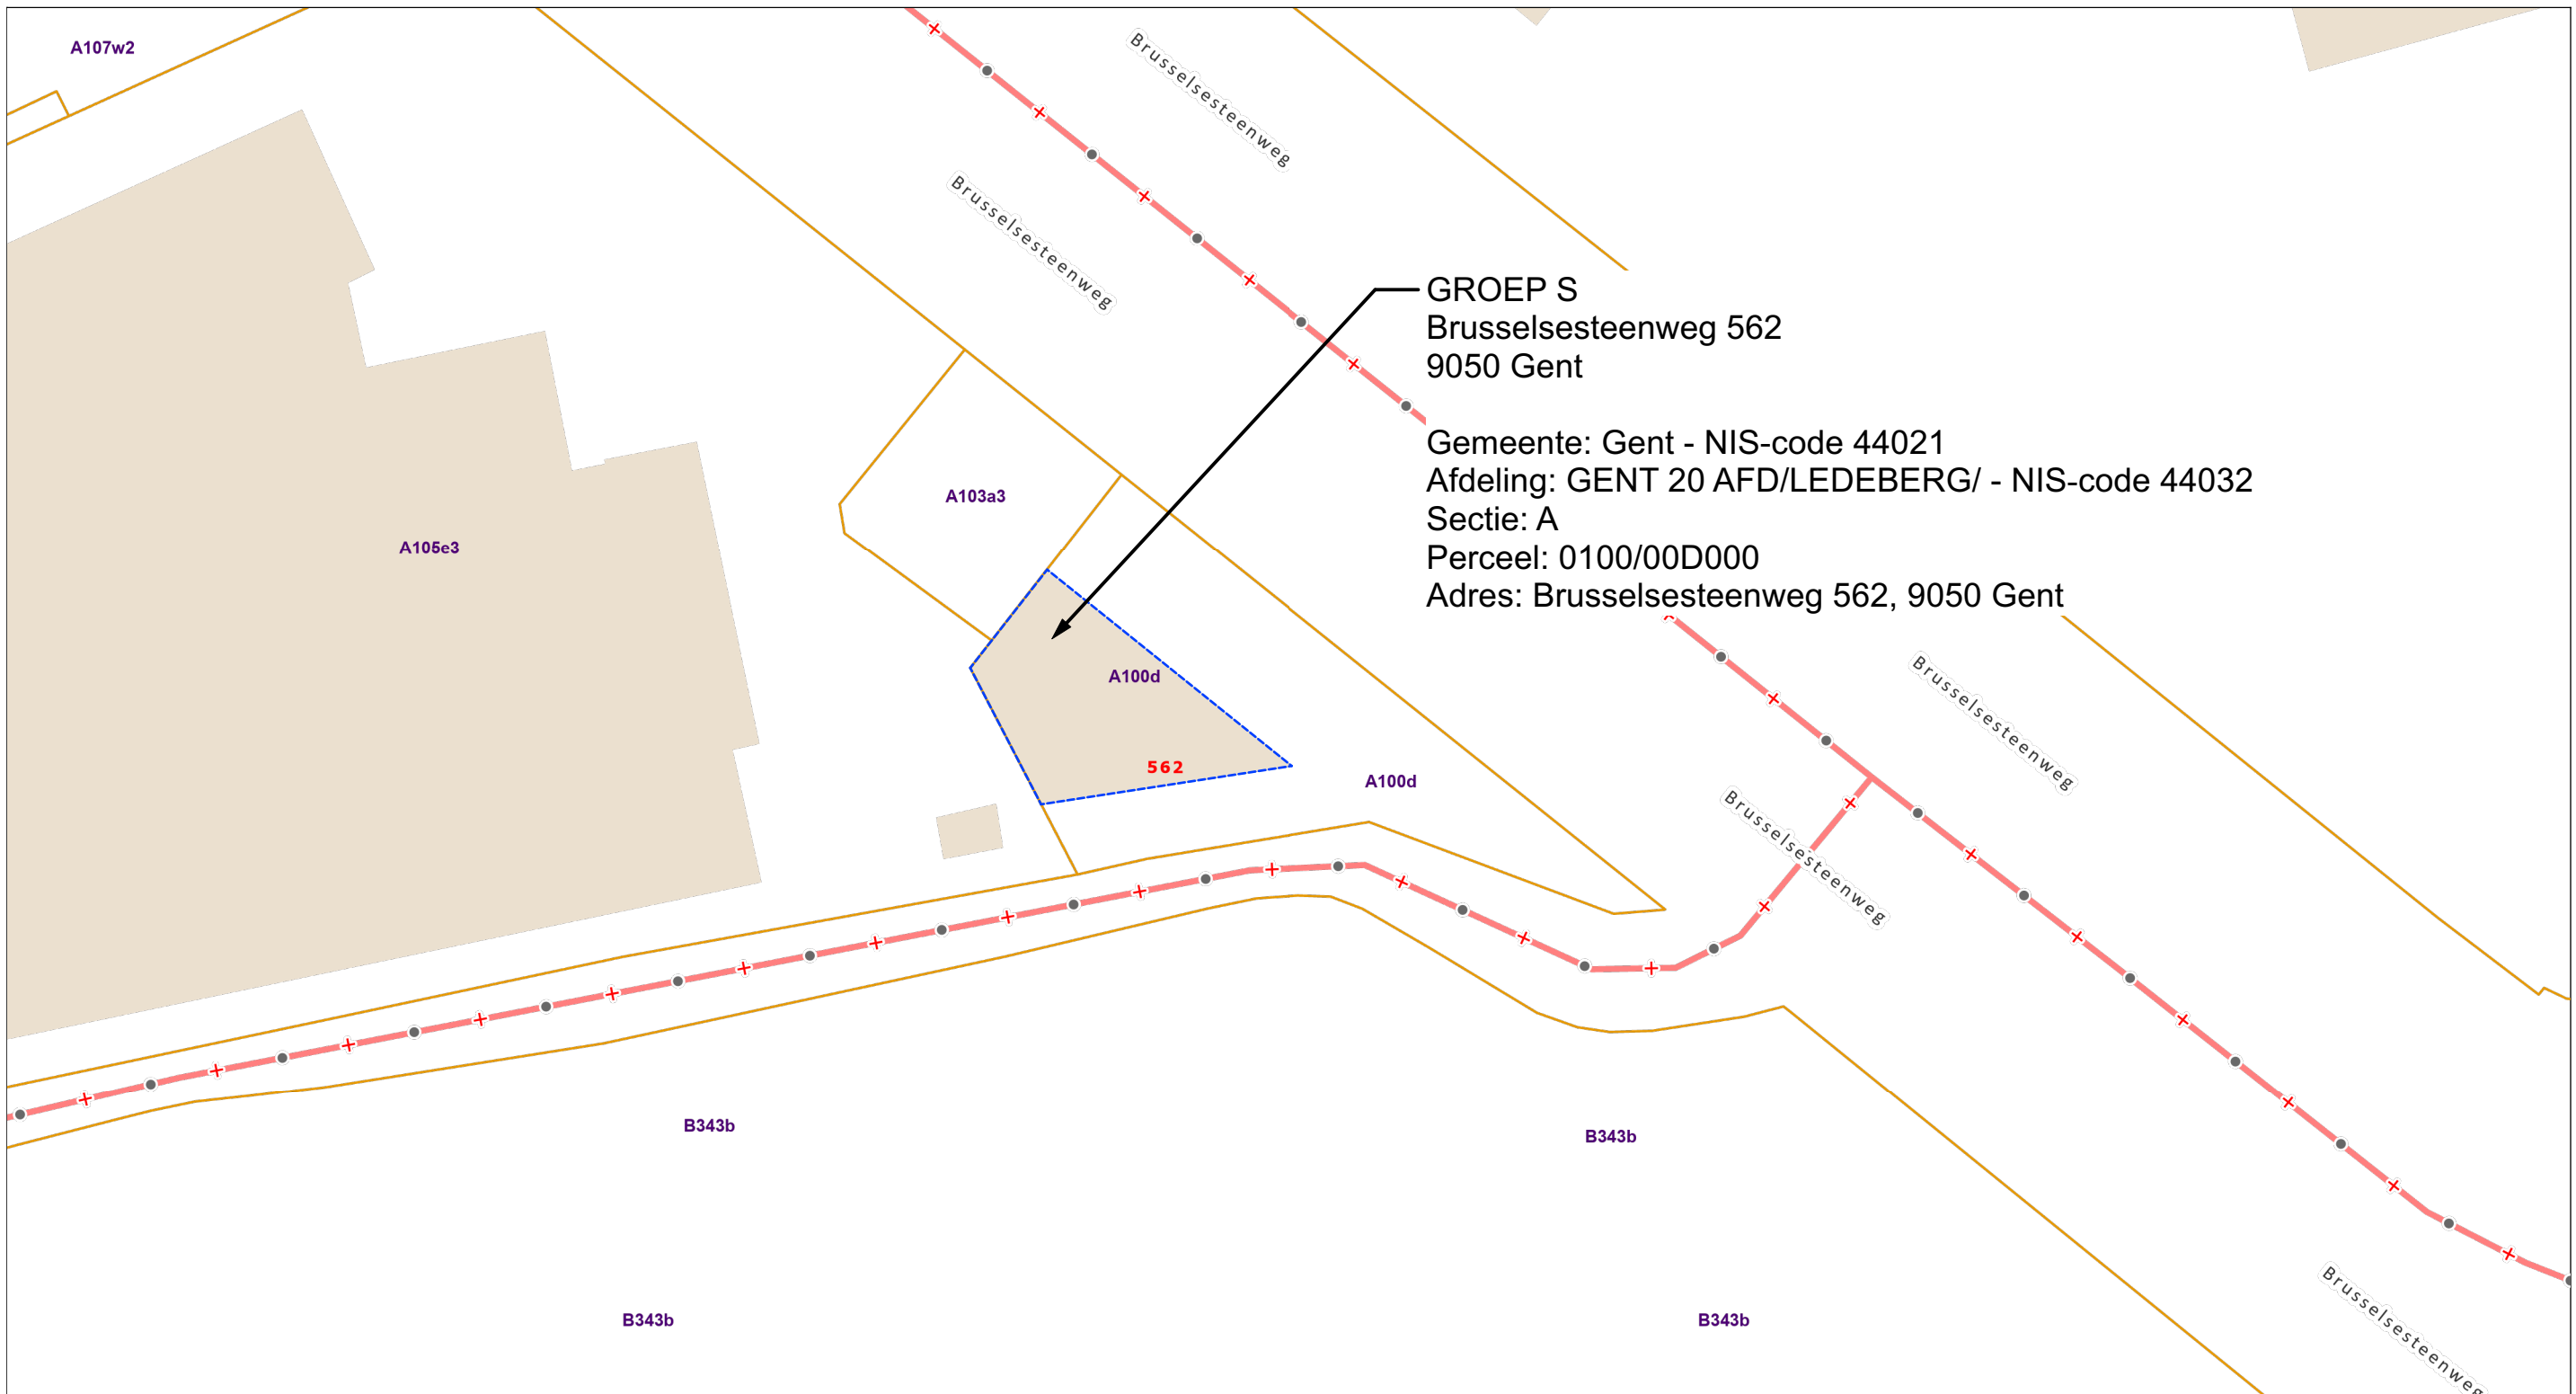

GROEP S
Brusselsesteenweg 562
9050 Gent

Gemeente: Gent - NIS-code 44021
Afdeling: GENT 20 AFD/LEDEBERG/ - NIS-code 44032
Sectie: A
Perceel: 0100/00D000
Adres: Brusselsesteenweg 562, 9050 Gent


De AAPD is de auteur van het kadastraal percelenplan en de producent van de databank waarin deze gegevens zijn opgenomen en geniet de intellectuele eigendomsrechten opgenomen in de Auteurswet en de Databankenwet. Vanaf 01/01/2018 worden de gebouwen op het kadastraal percelenplan geleidelijk vervangen door een dataset (= Bpn_Rebu oftewel Gebouwen(gewesten)) beheerd door de gewesten. De AAPD zal dan niet langer verantwoordelijk zijn voor de voorstelling van de gebouwen op het kadastraal percelenplan



**ZIE BIJZONDERE
VOORWAARDE(N)**



ZLABS.

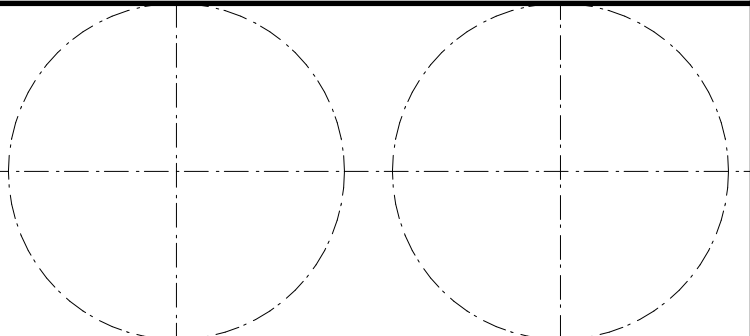

Ontwerpstudio
Sign & Facade
Herrestraat 29, B-3294 Molenstede
+32 13 35 01 00
www.sign-facade.be

Opdrachtgever
GROEP S
Brusselsesteenweg 562
9050 Gent

Locatie
Brusselsesteenweg 562
9050 Gent

Bladtitel
Plan kadaster

CAD Bestandsnaam
BA_202511_I_B_1_Groep_S_Gent

Dossiernummer	Schaal
SPL-2425???	1:500
Vertegenwoordiger	Paginanummer
Tekenaar	1
Datum	van
29-04-2025	11