




ZIE BIJZONDERE
VOORWAARDE(N)

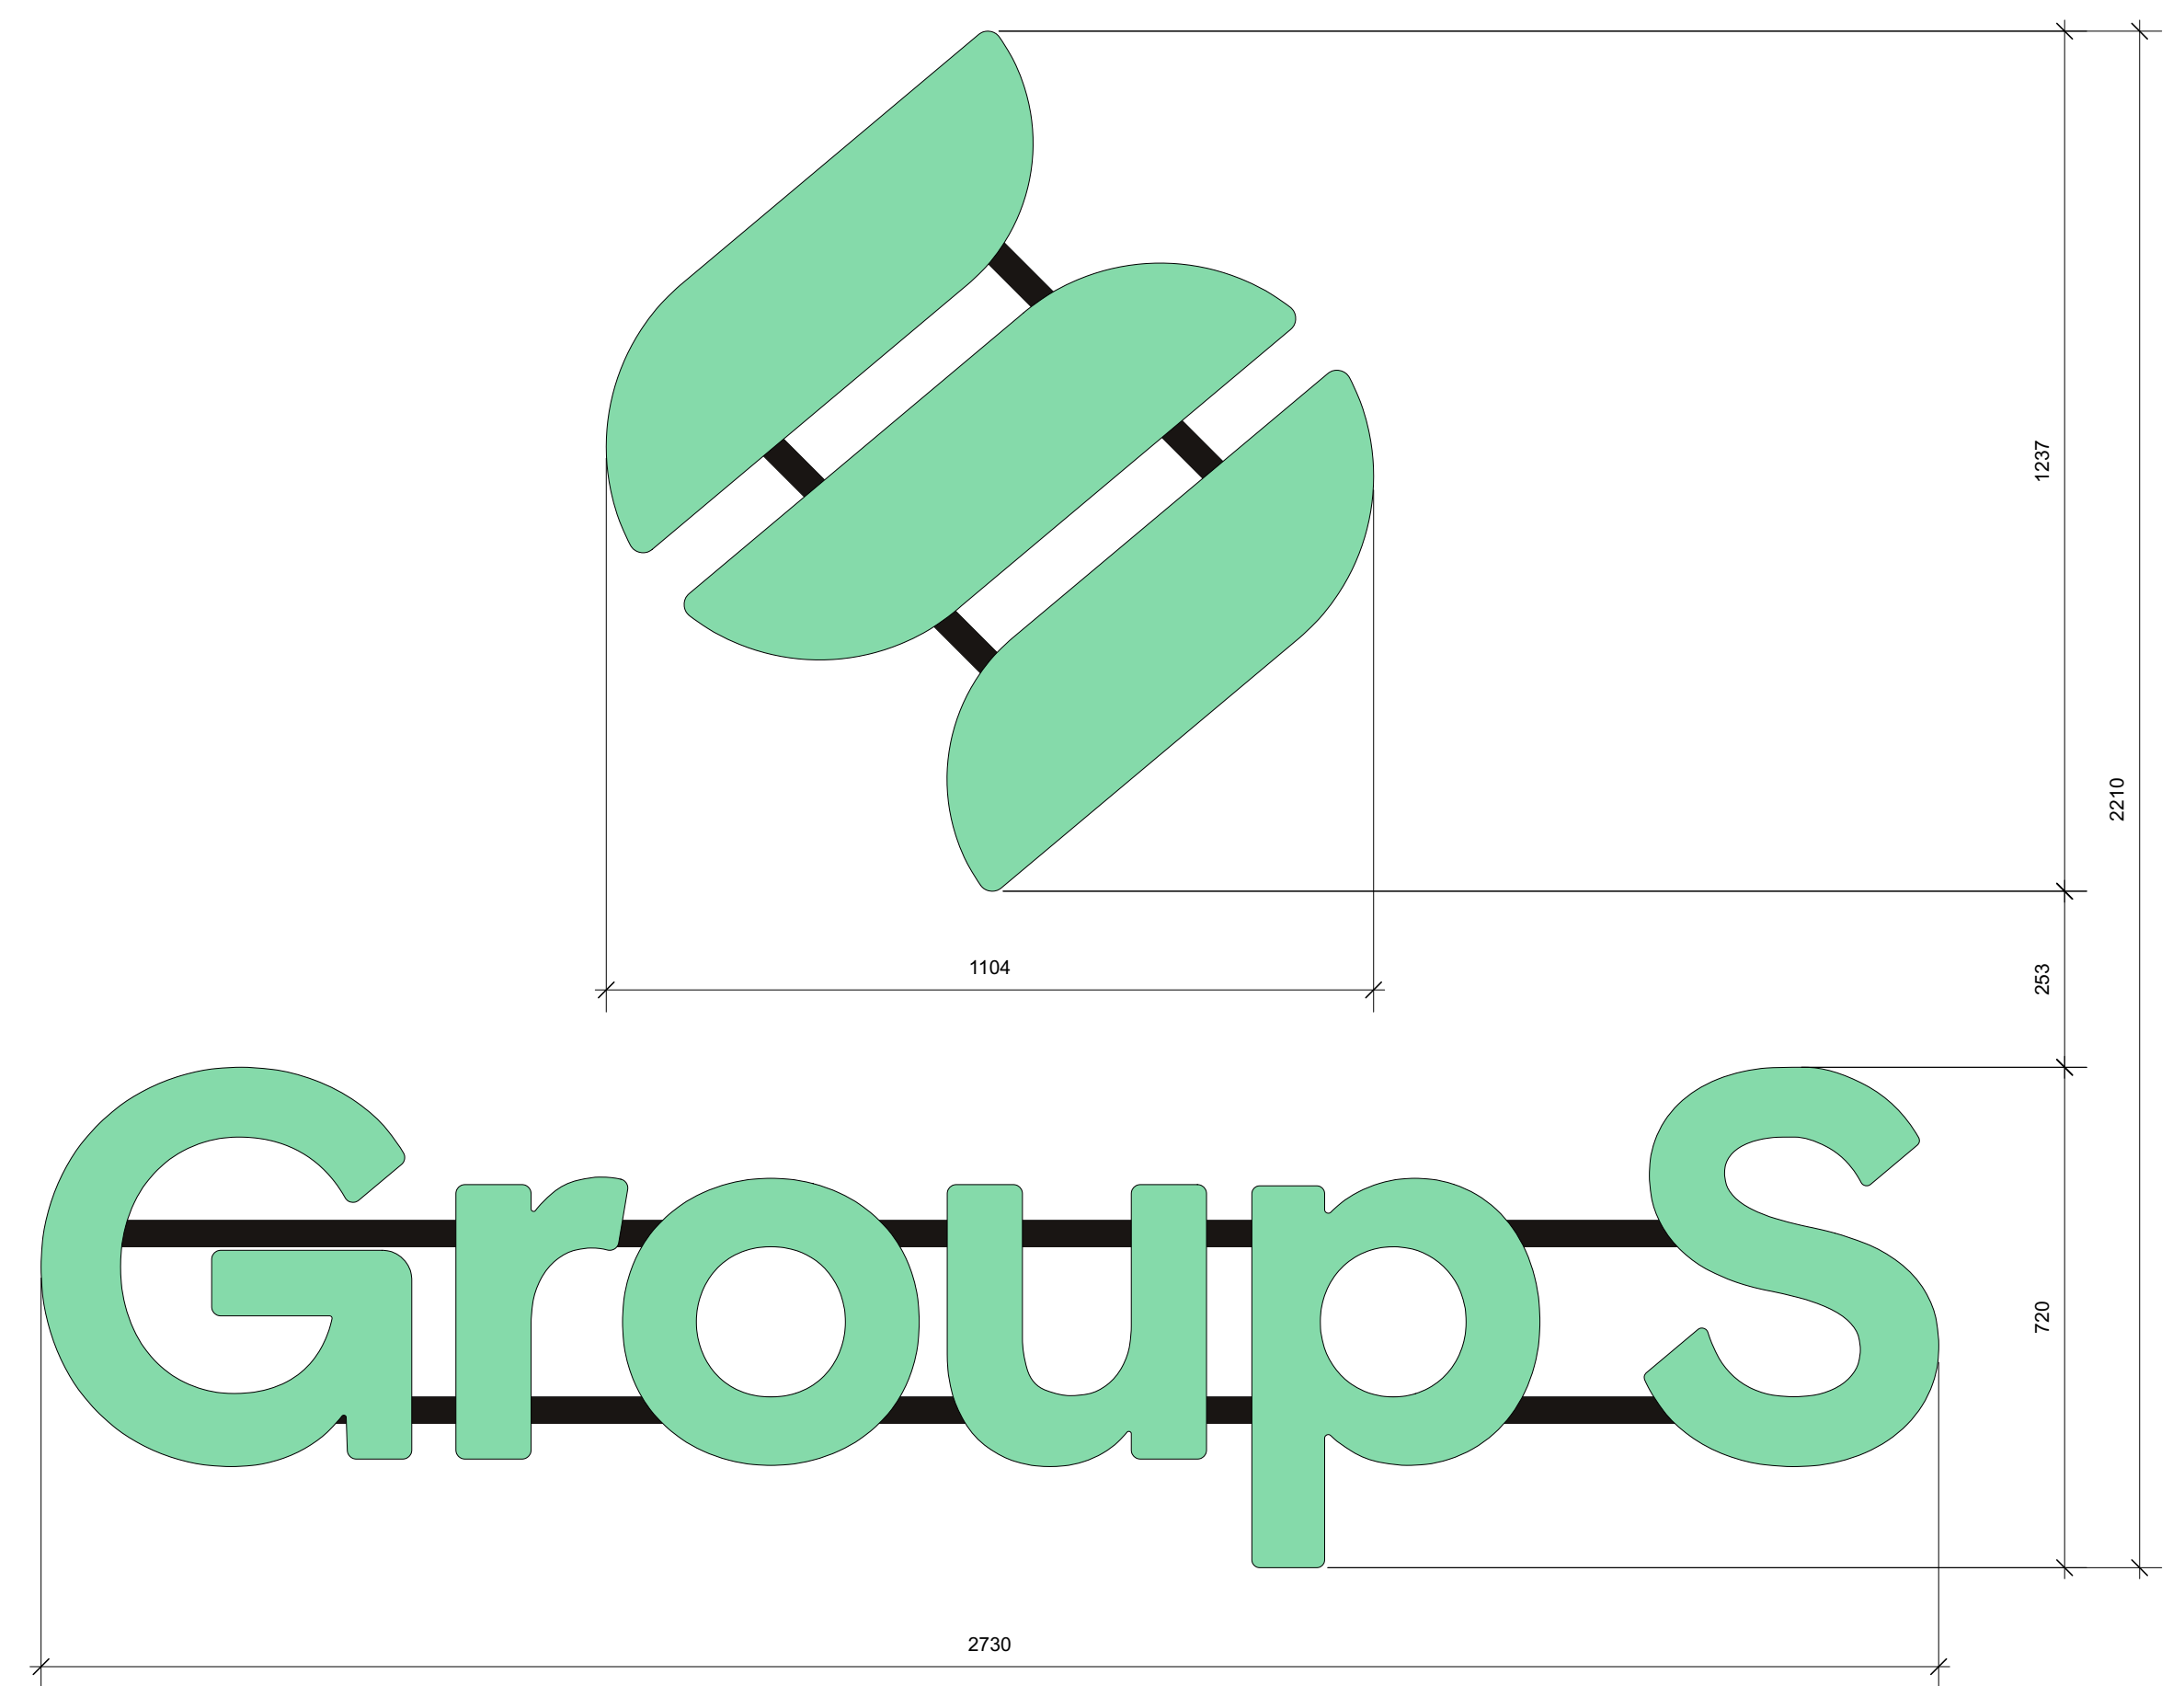

Vooraanzicht

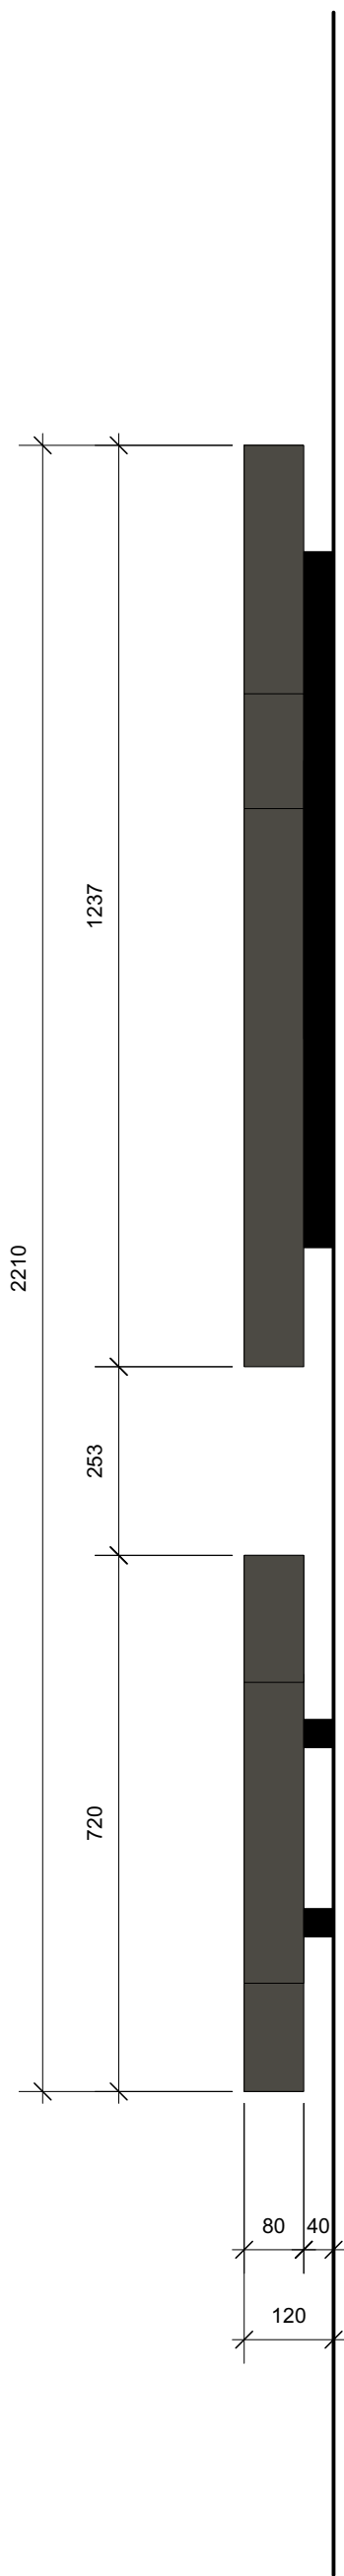

Zijaanzicht

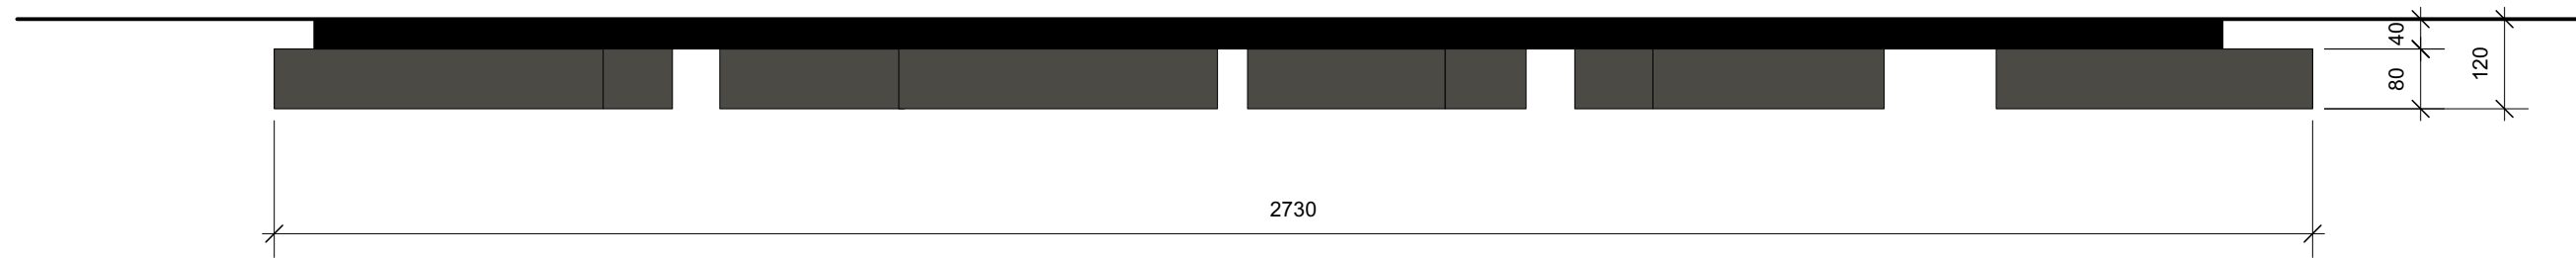

Bovenaanzicht



Vooraanzicht

Omschrijving constructie Logo's vlak op gevel en banniers

Afmetingen: logo S: 1100x1230 mm - Group S: 2730x720 mm
Banner : 600x2500 mm

Uitvoering: Logo en ondertekst als direct verlichte doosletters, aluminium rug en zijkanten tot één geheel gelast en gelakt in pantone 5523, voorzijde witte plexi met decoratie in translucente folie (referentie Pantone 5523) volgens ontwerp.

Intern verlicht met hoogwaardige LEDs, 6500°K koudwit.
Aan de binnenzijde zijn de letters wit gelakt voor een egale lichtuitstraling.
Bekabeling van elke letter wordt naar binnen doorgeboord en aangesloten op de bijbehoren transfo. Indien dat technisch lukt zullen we een aluminium frame achter het logo en de letters voorzien, in gevekleur, waarin de bekabeling wordt verwerkt, evenals de bijbehorende transfo.

Banners in vinyl doek 610 gr/m2 met digitale print en gestikte sleuven aan boven- en onderzijde te plaatsen op bestaande bannermasten & spanners.

- CMYK 5 10 10 0 Pantone 9285
- CMYK 35 10 20 0 Pantone 5523
- CMYK 45 10 30 5 Pantone 2455
- CMYK 80 40 35 50 Pantone 7477
- RAL kleur 7022 (Antracietgrijs)

Sign & Facade Herestraat 29, B-3294 Molenstede +32 13 35 01 00 www.sign-facade.be	
GROEP S Brusselsesteenweg 562 9050 Gent	
Locatie Brusselsesteenweg 562 9050 Gent	
Bakstel Constructietekeningen	
C42 Bestandsnaam BA_202511_C_1_Group_S_Gent	
Ontwerper SPL-2425777	Schaal 1:10
Verantwoordelijke	Registraar 4
Tekenaar	van
Datum 29-04-2025	11