


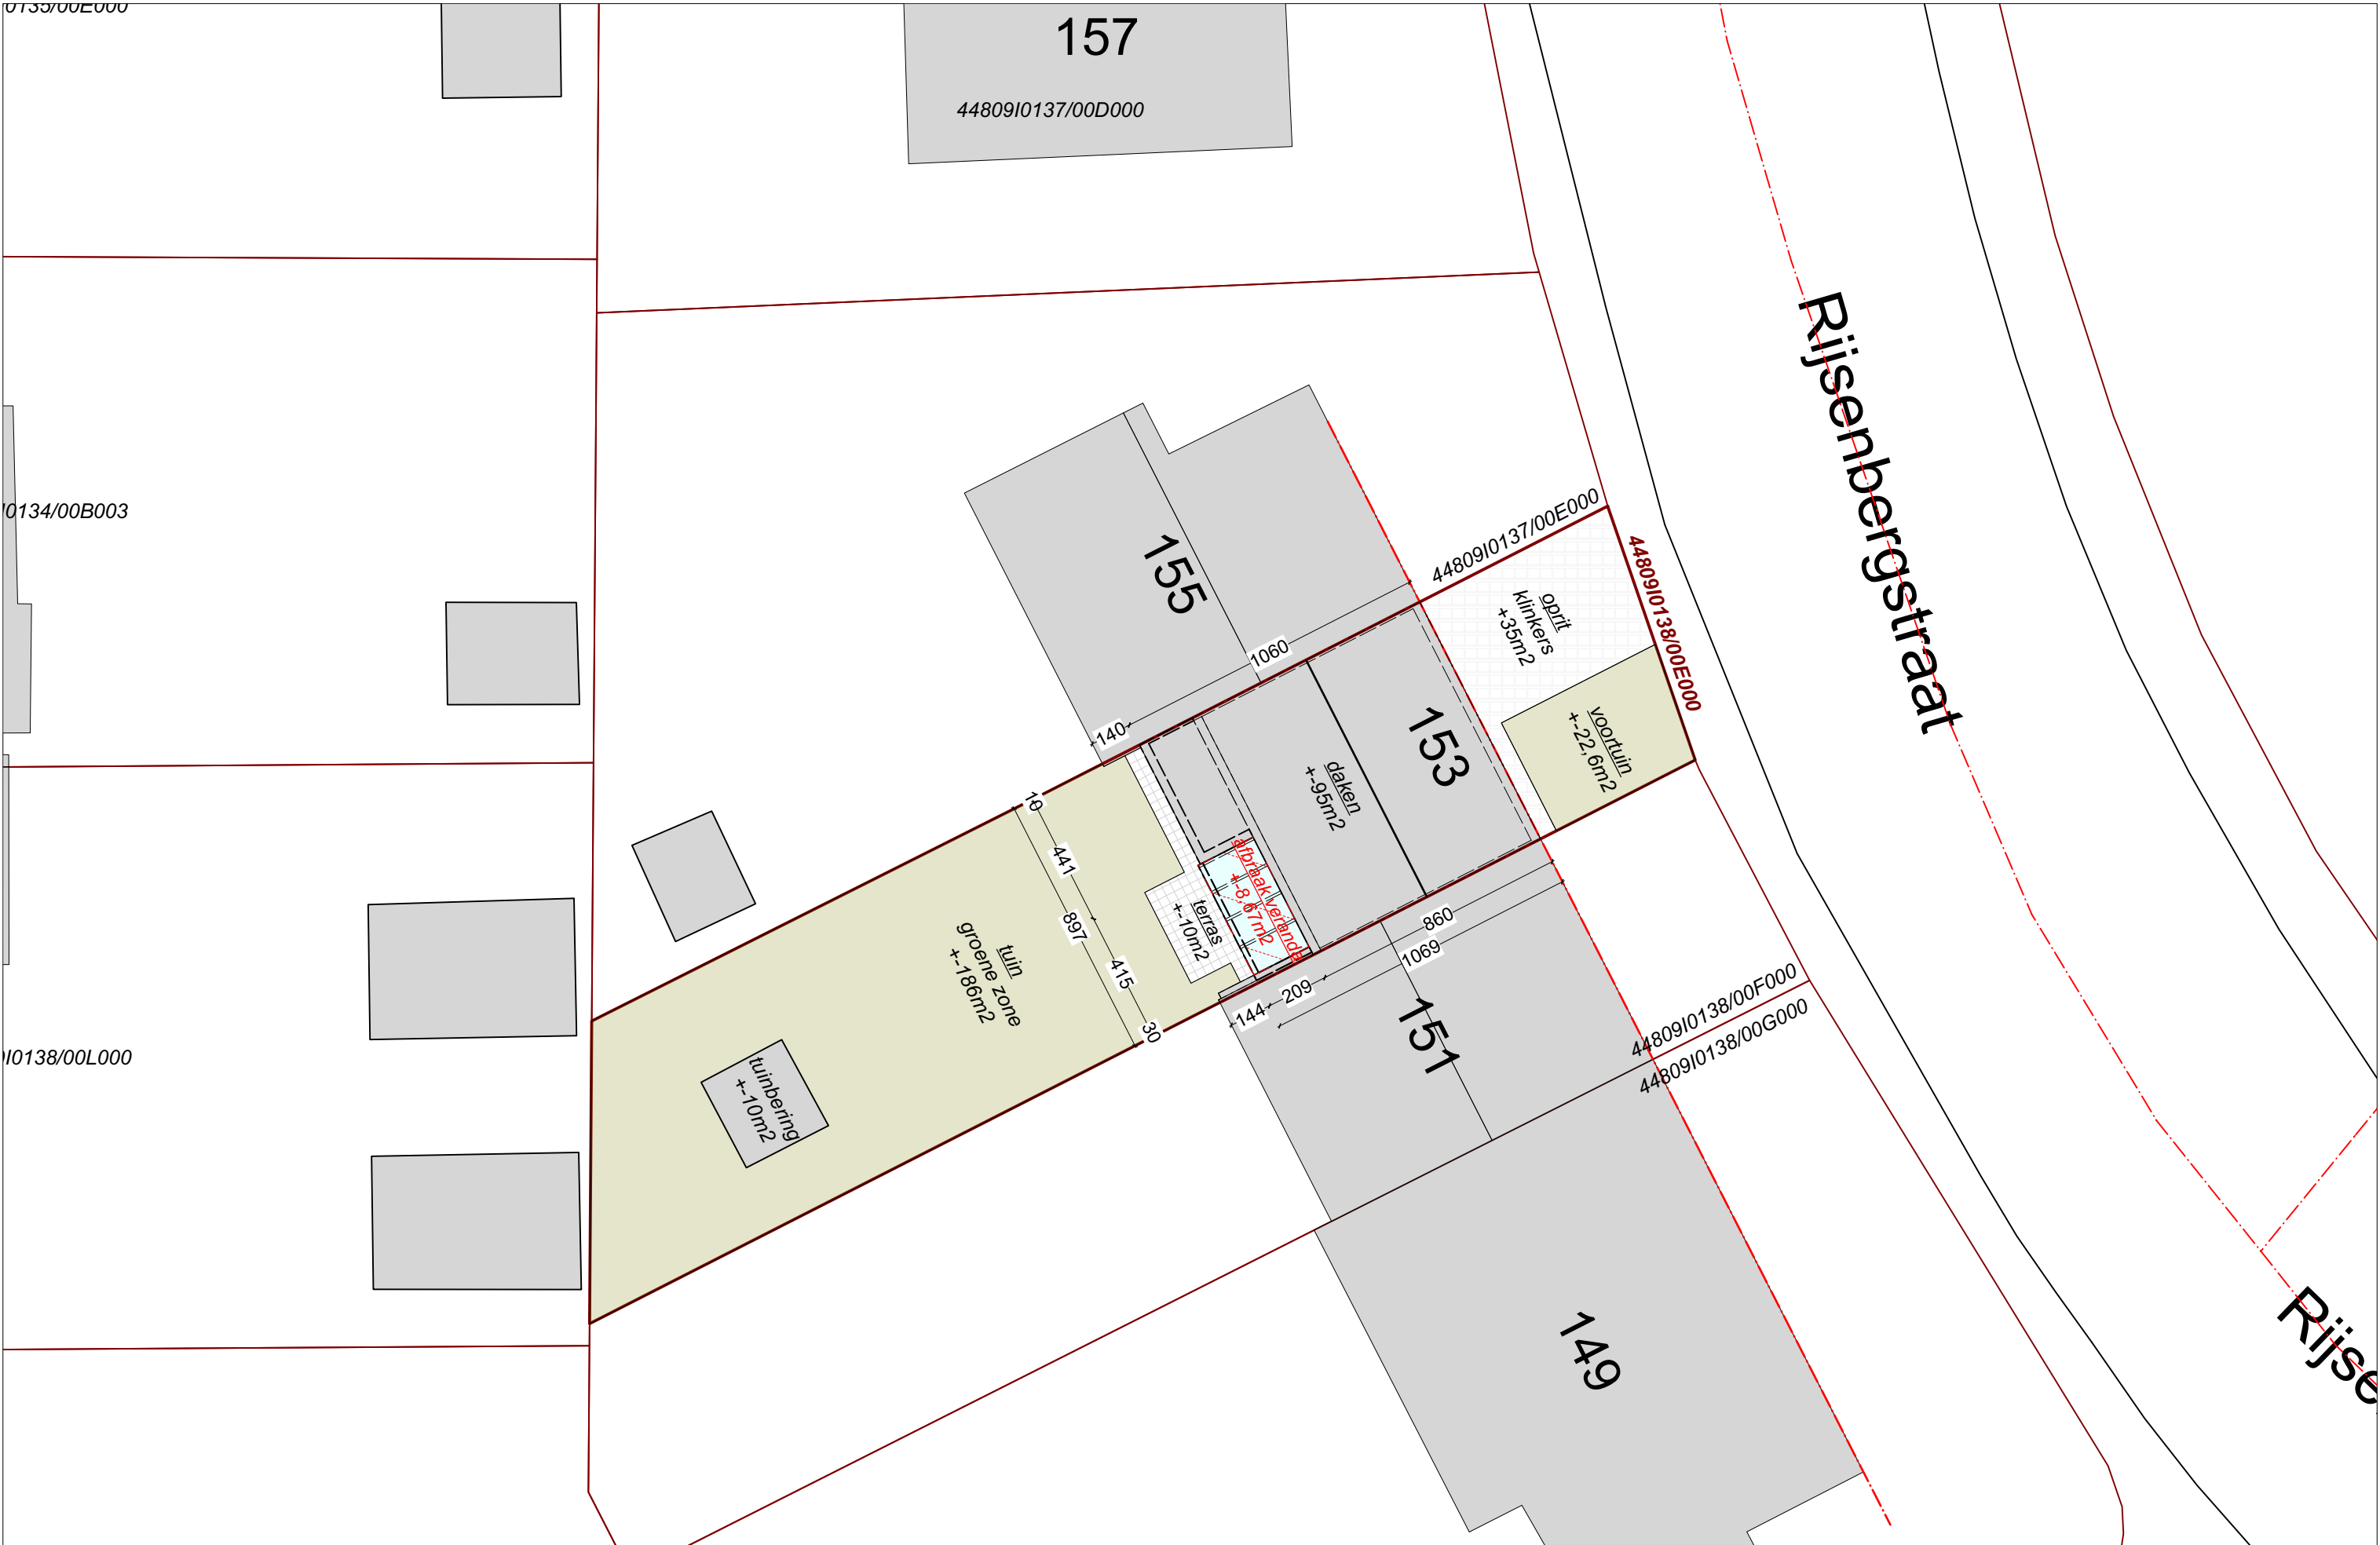


0135/00E000

0134/00B003

0138/00L000

OMGEVINGSAANVRAAG
2024.13 RHT

VERBOUWING EENGEZINSWONING
BESTAANDE TOESTAND
inplantingsplan
1:200

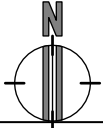

TEKENING NR.
2 / 22
30/04/2025

OPDRACHTGEVER - WERFADRES
Mevr. & Dhr.
Herlinde Dierick - Thomas Vanhuysse
Rijsenbergstraat 153
9000 GENT

Architect Agnieszka Wodecka
G. MERCATORSTRAAT 12 - 9000 GENT
wodecka.architecture@gmail.com
0 476 011 018 - www.wodecka.com