


ZIE BIJZONDERE
VOORWAARDE(N)

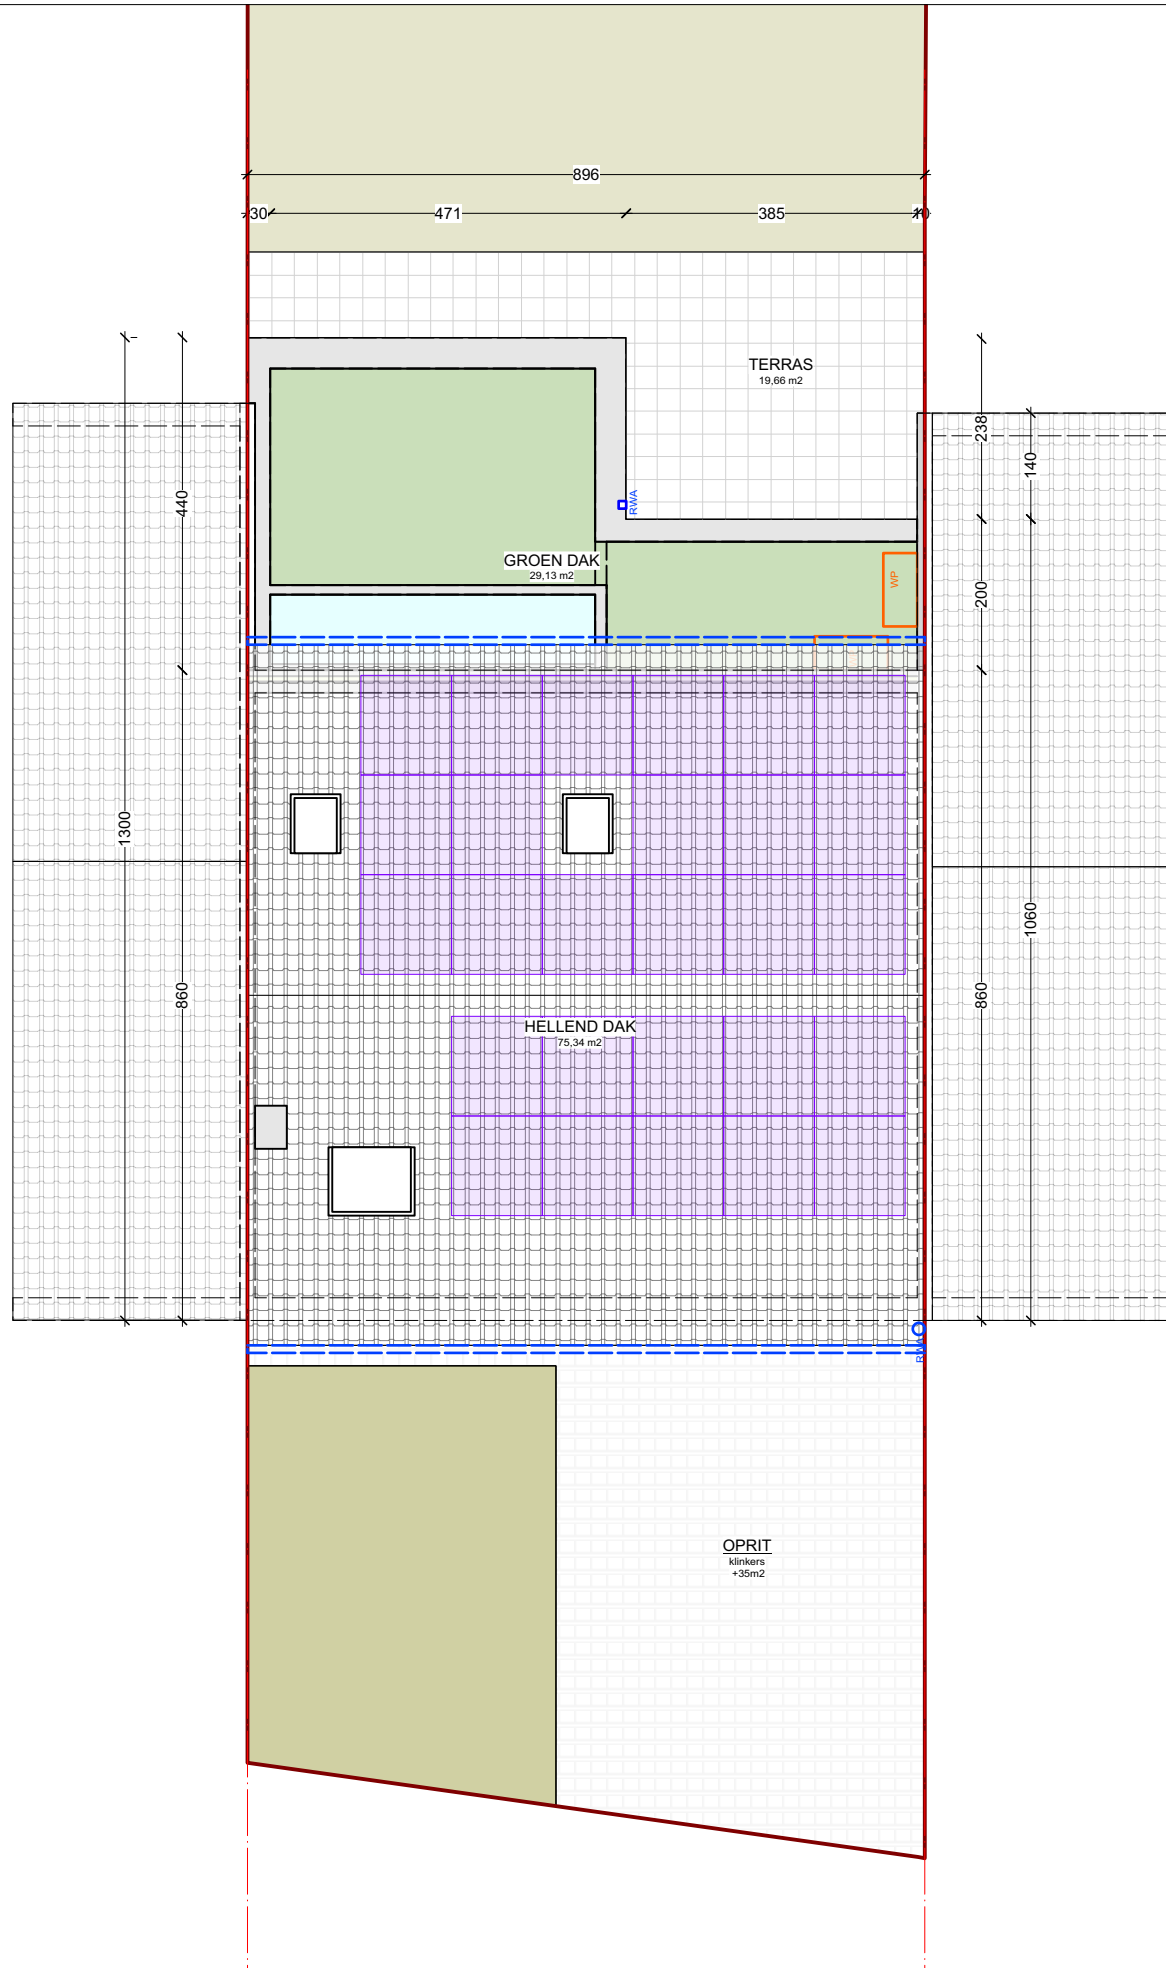

OMGEVINGSAANVRAAG 2024.13 RHT	VERBOUWING EENGEZINSWONING NIEUWE TOESTAND dakplan 1:100		TEKENING NR. 19 / 22	OPDRACHTGEVER - WERFADRES Mevr. & Dhr. Herlinde Dierick - Thomas Vanhuysse Rijzenbergstraat 153 9000 GENT	Architect Agnieszka Wodecka G. MERCATORSTRAAT 12 - 9000 GENT wodecka.architecture@gmail.com 0 476 011 018 - www.wodecka.com
			30/04/2025		