
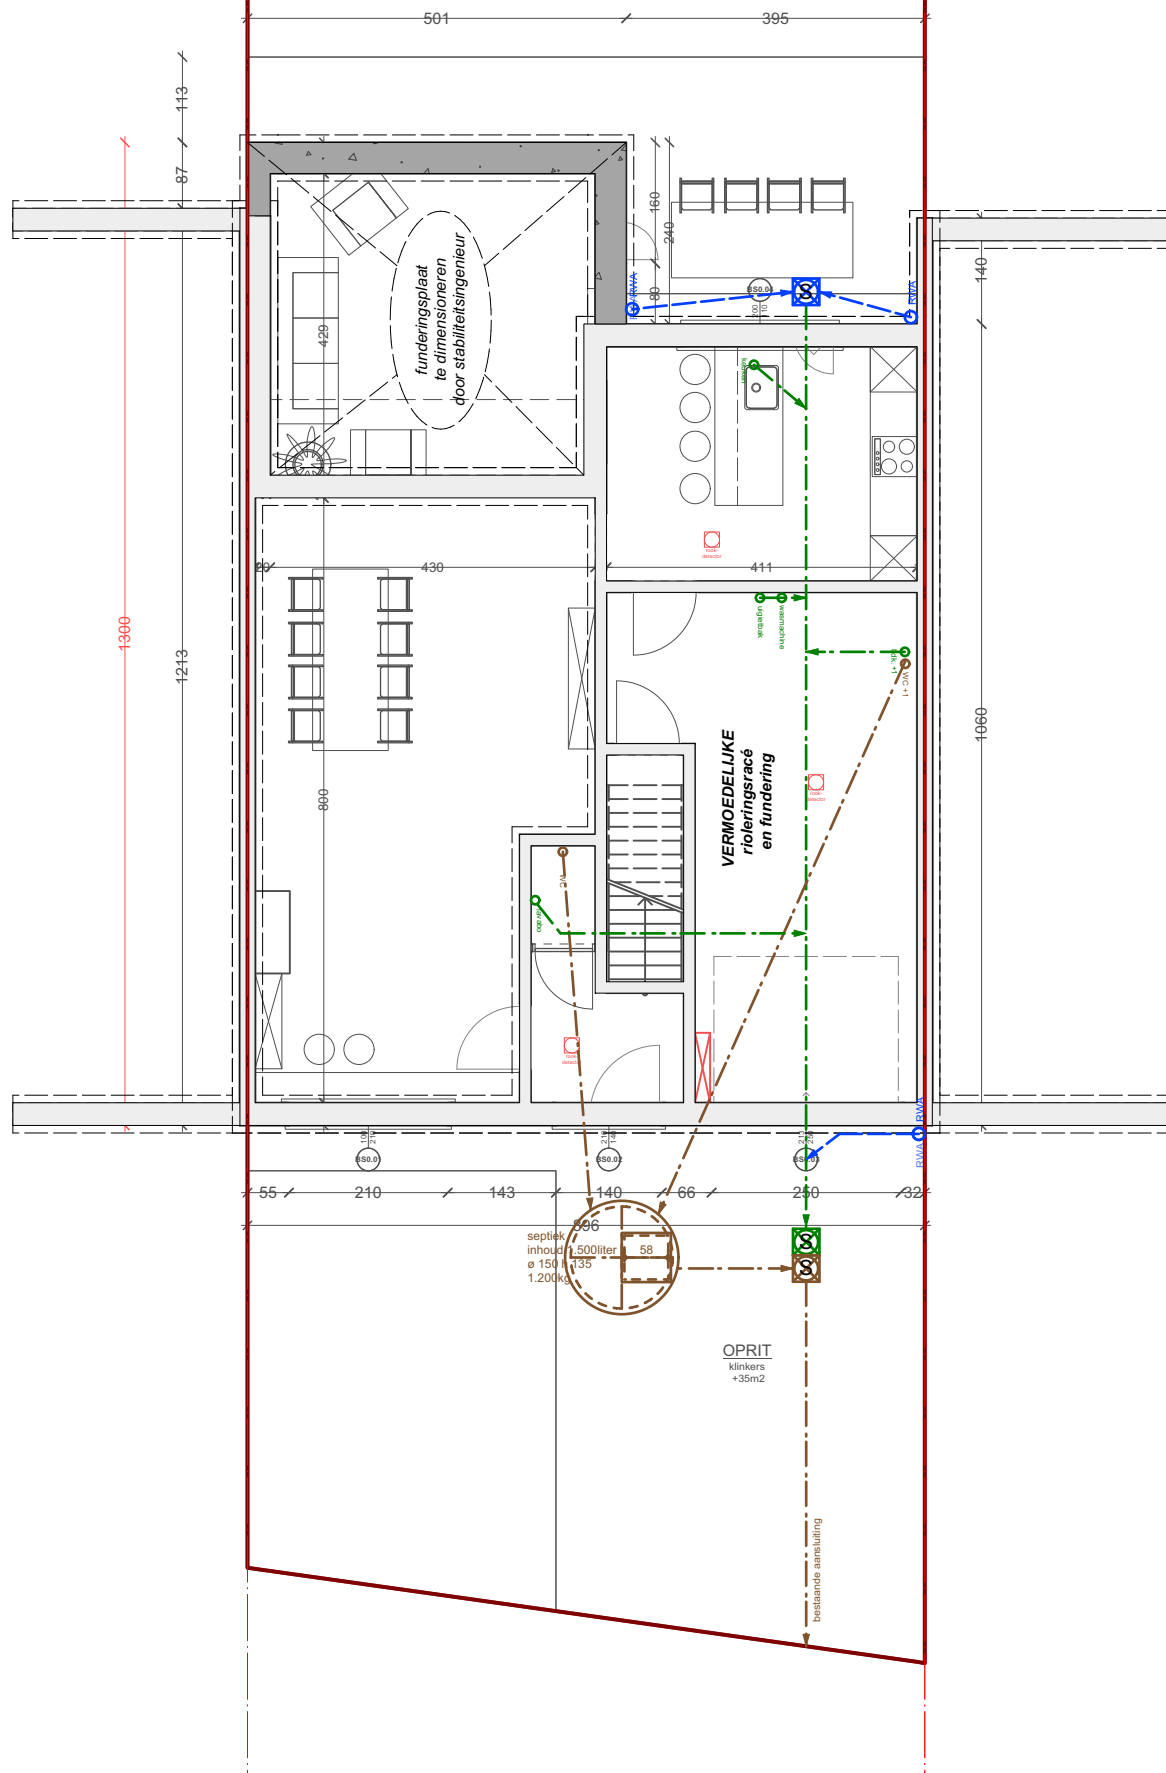


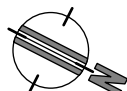

**ZIE BIJZONDERE
VOORWAARDE(N)**

OMGEVINGSAANVRAAG 2024.13 RHT	VERBOUWING EENGEZINSWONING NIEUWE TOESTAND fundering en riolering 1:100	 TEKENING NR. 15 / 22 30/04/2025	OPDRACHTGEVER - WERFADRES Mevr. & Dhr. Herlinde Dierick - Thomas Vanhuyse Rijzenbergstraat 153 9000 GENT	Architect Agnieszka Wodecka G. MERCATORSTRAAT 12 - 9000 GENT wodecka.architecture@gmail.com 0 476 011 018 - www.wodecka.com
--	--	---	---	--