


**ZIE BIJZONDERE  
VOORWAARDE(N)**

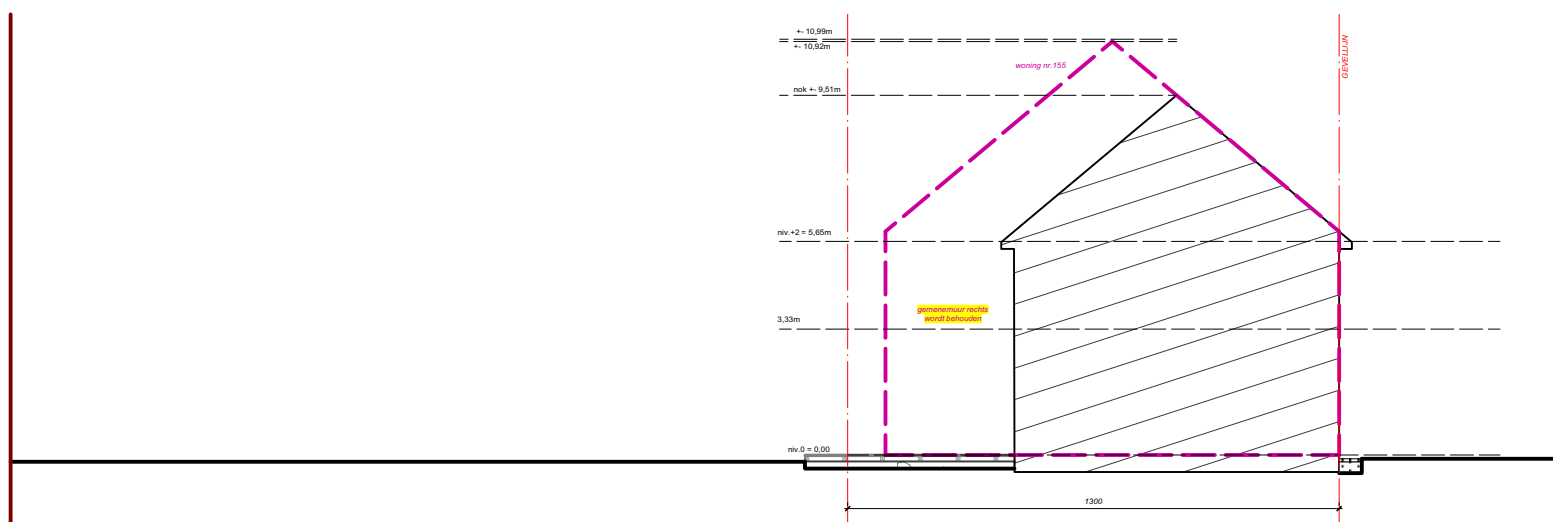

OMGEVINGSAANVRAAG  
2024.13 RHT

VERBOUWING EENGEZINSWONING  
NIEUWE TOESTAND  
terreindoorsnede\_rechtse buur  
1:200

TEKENING NR.  
18 / 26

16/06/2025

OPDRACHTGEVER - WERFADRES  
Mevr. & Dhr.  
Herlinde Dierick - Thomas Vanhuysse  
Rijzenbergstraat 153  
9000 GENT

Architect Agnieszka Wodecka  
G. MERCATORSTRAAT 12 - 9000 GENT  
wodecka.architecture@gmail.com  
0 476 011 018 - www.wodecka.com